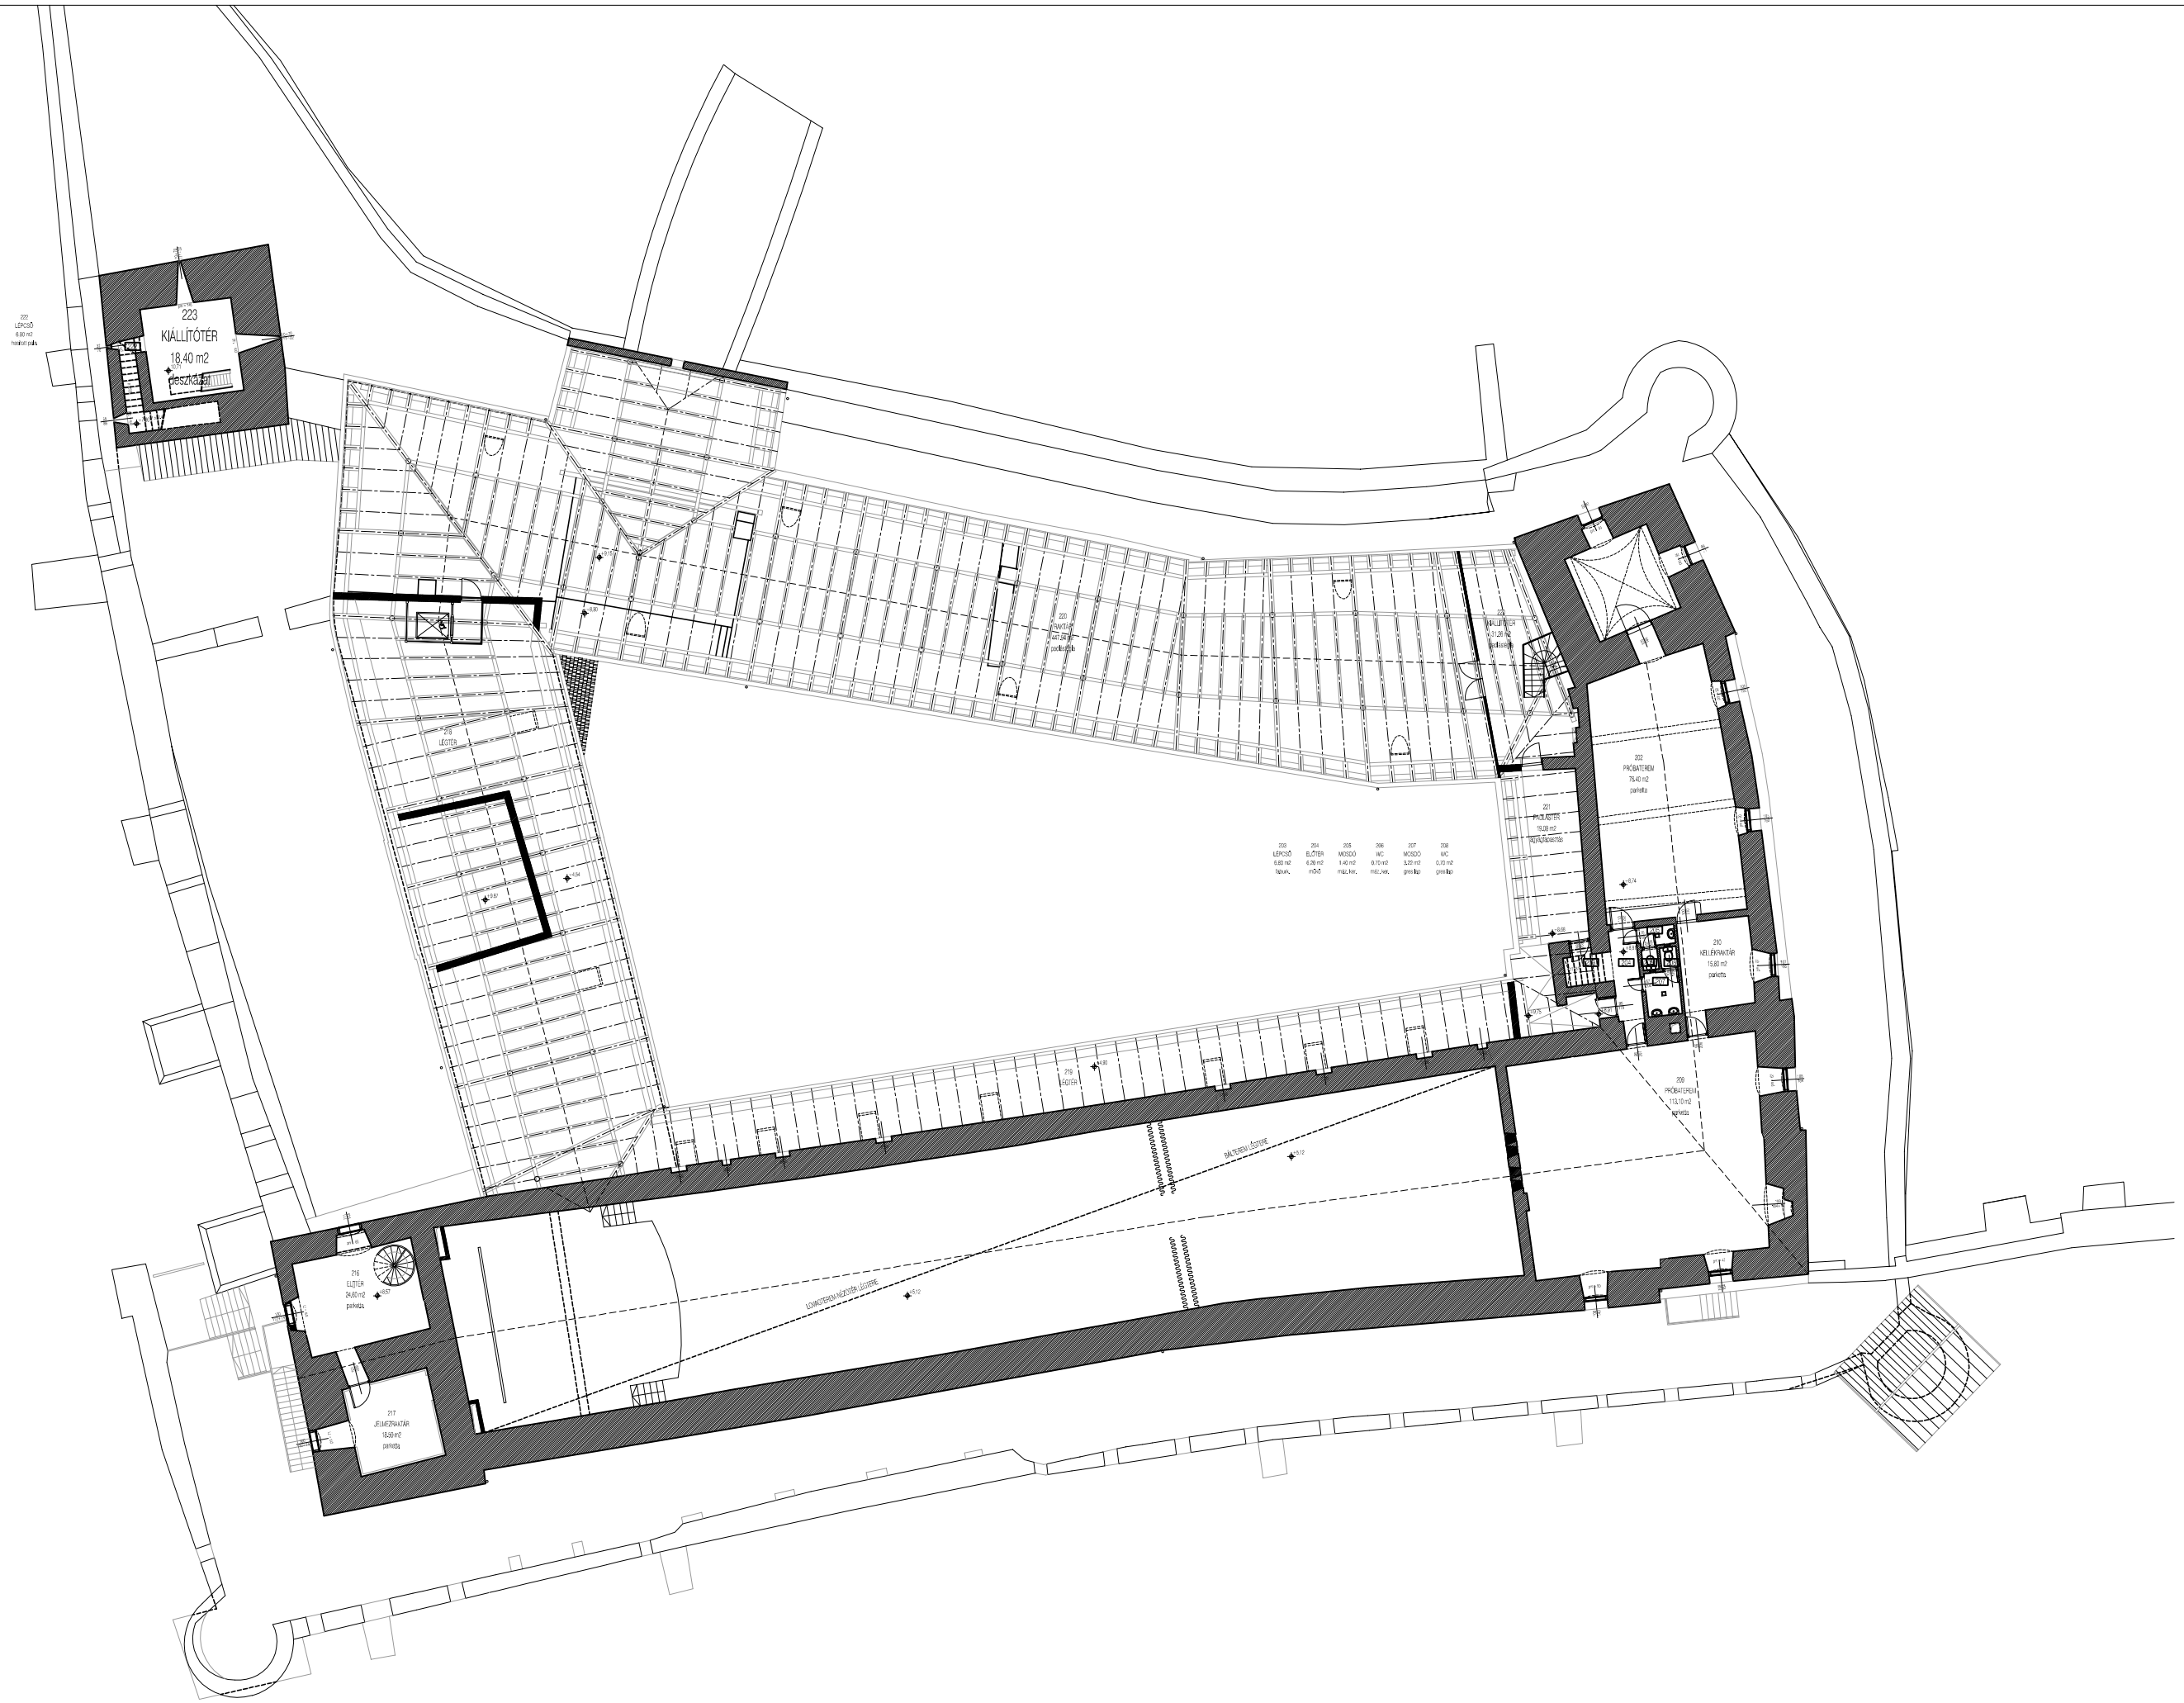

JELMAGYARÁZAT

- MEGLEVŐ SZERKEZET
- BONTÁS
- TERVEZETT FAL
- FELTÉTELEZETT EREDETI NYÍLÁS KIBONTÁSA

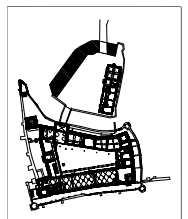

ÉPÍTTETŐ:

KŐSZEG VÁROS ÖNKORMÁNYZATA PÓCZA ZOLTÁN IGAZGATÓ

9730 KŐSZEG, JURISICS TÉR 8.

TERVEZŐ:

FERDINÁND ÉS FERDINÁND ÉPÍTÉSZIRODA KFT

1088 BUDAPEST, VAS UTCA 18.
E.MAIL: FERDINAND@NEXTRA.HU
HOME PAGE: WWW.FERDINAND.HU
TEL.: 328 0460 FAX: 328 0461

G:\Marketing\Marketing\Logo\LOGO-cseldemp

TERVEZETT TÁRGY:

KŐSZEGI JURISICS - VÁR és vendégház

9730 KŐSZEG, RAJNIS U. 9.
HRSZ.: 1823

REKONSTRUKCIÓS ÉPÍTÉSI ENGEDÉLYEZÉSI TERV

TERVLAP:

TERVEZETT ÁLLAPOT
2. EMELETI ALAPRAJZ

VEZETŐ ÉPÍTÉSZ TERVEZŐ:	FERDINÁND ÁRPÁD
ÉPÍTÉSZ MUNKATÁRSAK:	
STATIKUS TERVEZŐ:	
GÉPÉSZ TERVEZŐ:	
ELEKTROMOS TERVEZŐ:	

DÁTUM:	LÉPTÉK:	PÁLYASZÁM:
2007.08.06.	M 1:100	E-04

PÁLYÁZAT REGISZTRÁCIÓS SZÁMA: ROP