


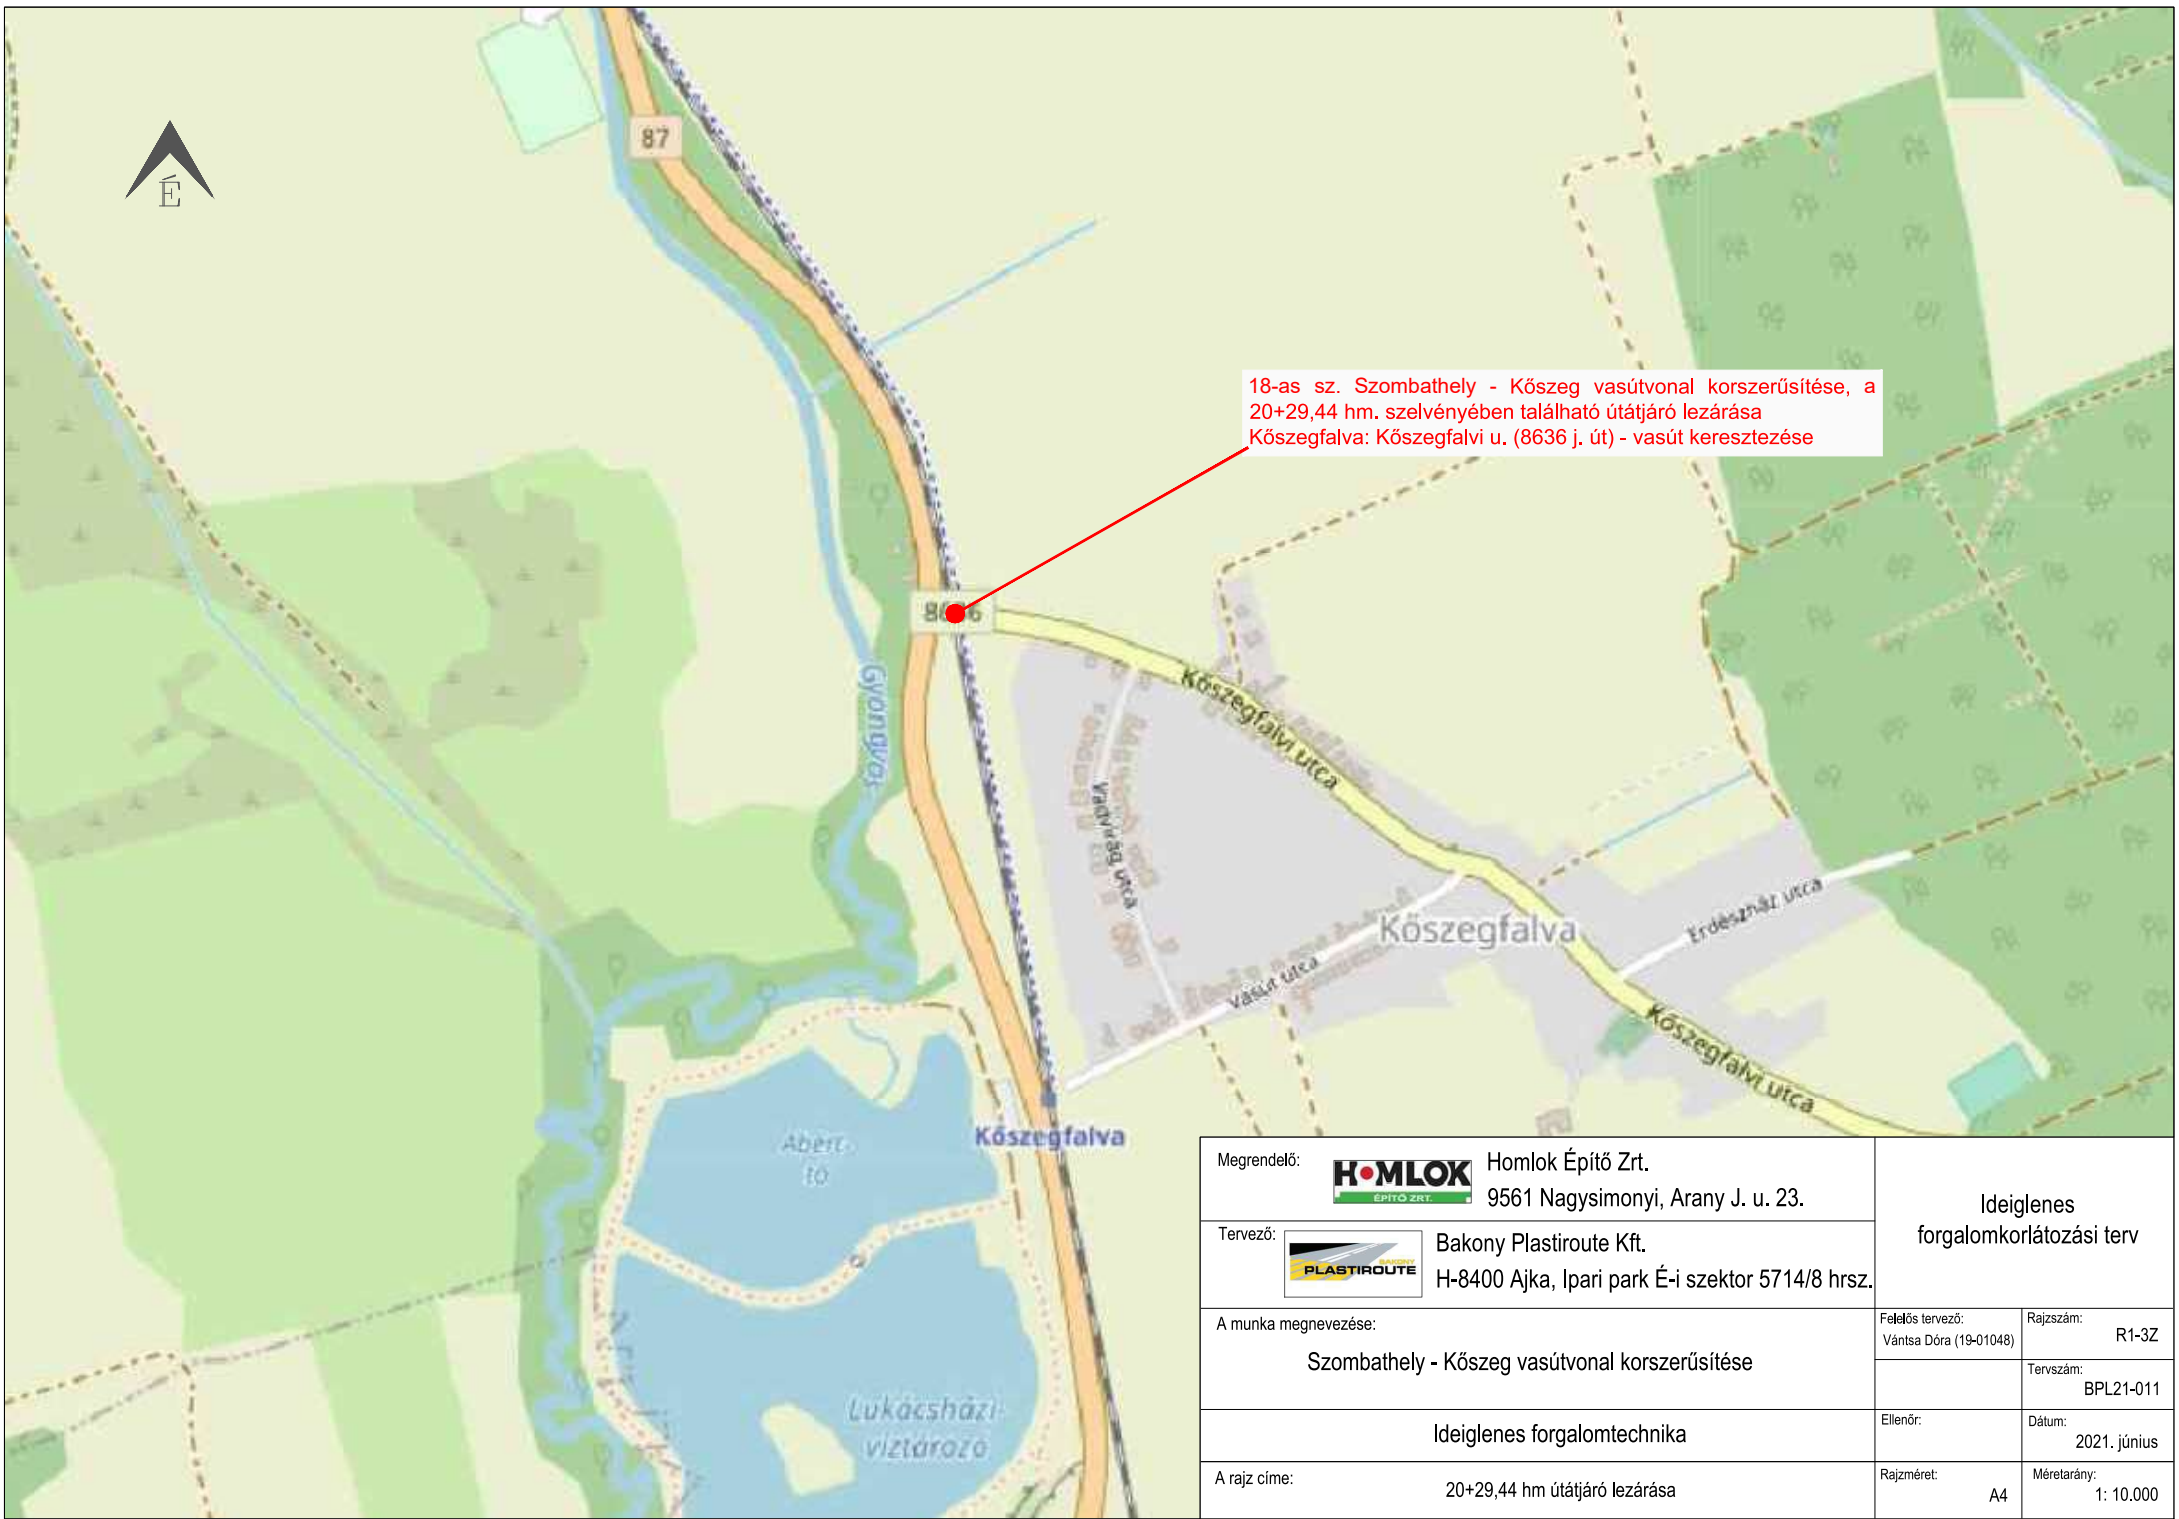

Megrendelő:	HOMLOK Építő Zrt. 9561 Nagysimonyi, Arany J. u. 23.	Ideiglenes forgalomkorlátozási terv	
Tervező:	PLASTIROUTE Bakony Plastiroute Kft. H-8400 Ajka, Ipari park É-i szektor 5714/8 hrsz.		
A munka megnevezése: Szombathely - Kőszeg vasútvonal korszerűsítése		Feladós tervező: Vántsa Dóra (19-01048)	Rajzszám: R1-3Z
			Tervszám: BPL21-011
Ideiglenes forgalomtechnika		Ellenőr:	Dátum: 2021. június
A rajz címe:	20+29,44 hm útátjáró lezárása	Rajzméret: A4	Méretarány: 1: 10.000

Kőszegfalva

Jelmagyarázat:



Meglévő vasúti átkelő biztosítási módja



Ideiglenesen kihelyezett közlekedési tábla



Meglévő. letakarandó/leszerelendő

87

0147/8

20

0167


0168/3

18-as sz. vasútvonal

21

87

Megrendelő:	HOMLOK Homlok Építő Zrt. 9561 Nagysimonyi, Arany J. u. 23.	Ideiglenes forgalmkorlátozási terv	
Tervező:	PLASTIROUTE Bakony Plastiroute Kft. H-8400 Ajka, Ipari park É-i szektor 5714/8 hrsz.		
A munka megnevezése:		Felkészítő tervező:	Rajzszám:
Szombathely - Kőszeg vasútvonal korszerűsítése		Vántsa Dóra (19-01048)	R2-3Z
Ideiglenes forgalomtechnika		Tervező:	BPL21-011
A rajz címe:		Ellenőrző:	Dátum:
20+29.44 hm útátjáró biztosítási módjának megváltoztatása vágányzár idején		Rajzméret:	Méretarány:
		A3	1: 500

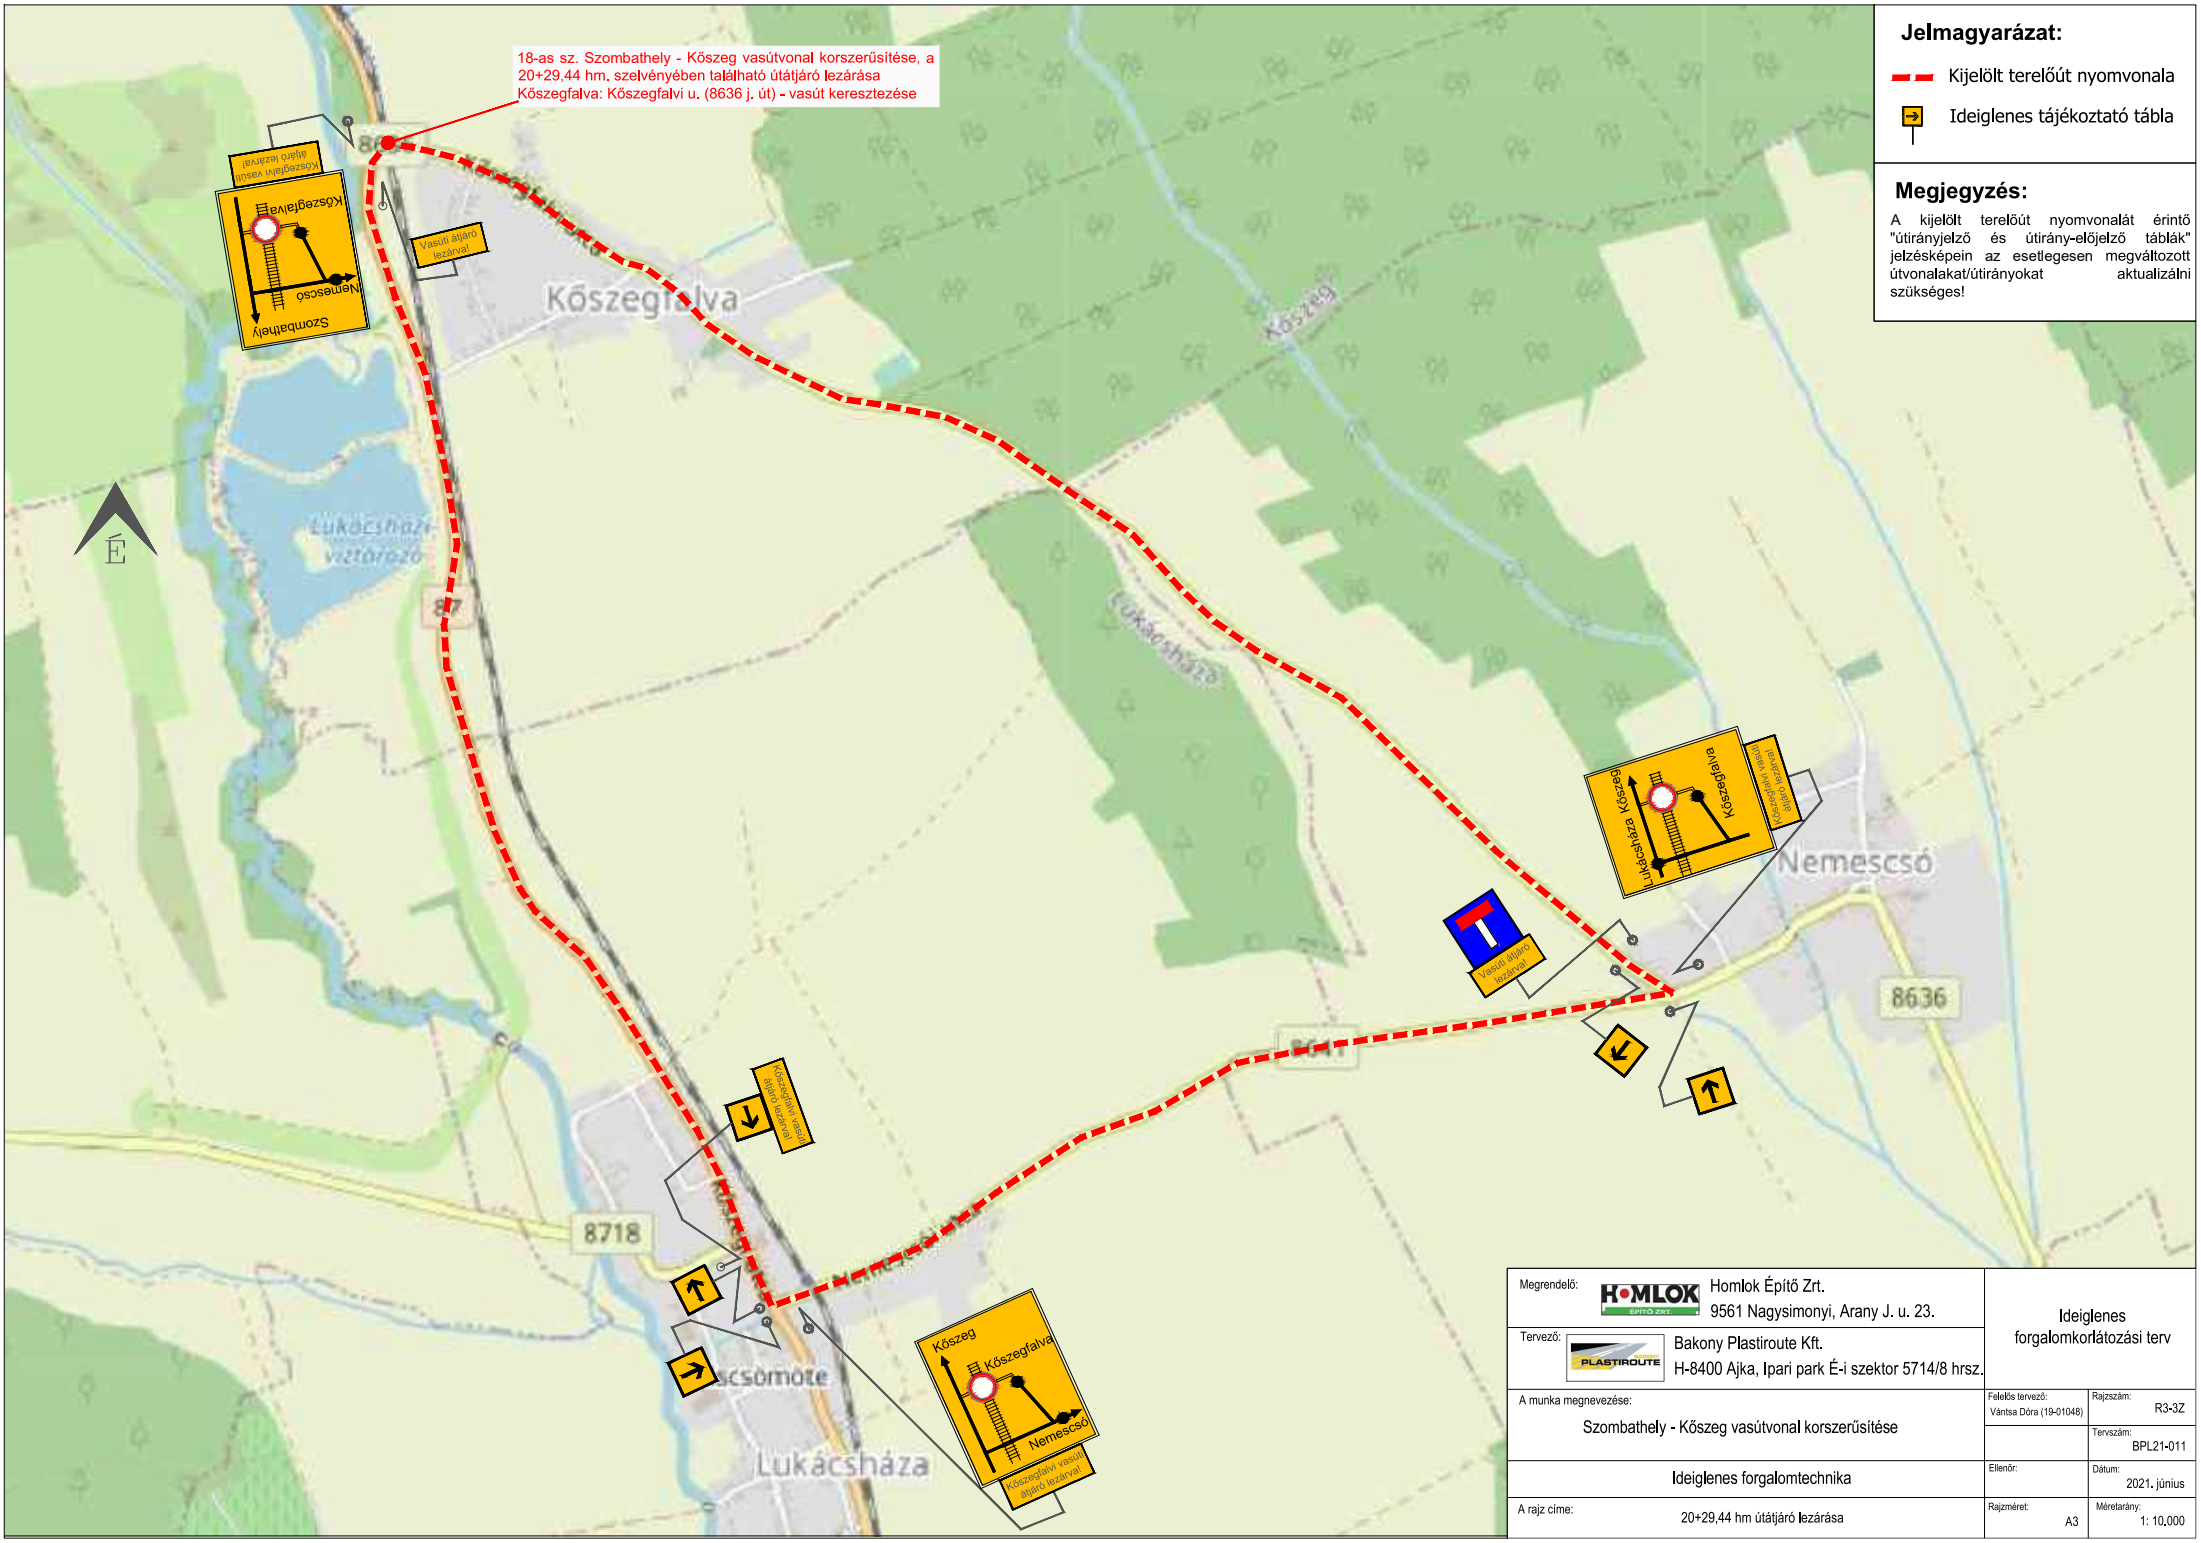


Jelmagyarázat:

- Kijelölt terelőút nyomvonala
- Ideiglenes tájékoztató tábla

Megjegyzés:

A kijelölt terelőút nyomvonalát érintő "útirányjelző és útirány-előjelző táblák" jelzésekéin az esetlegesen megváltozott útvonalakat/útirányokat aktualizálni szükséges!

Megrendelő: HOMLOK Homlok Építő Zrt. 9561 Nagysimonyi, Arany J. u. 23.		Ideiglenes forgalomkorlátozási terv	
Tervező: PLASTIROUTE Bakony Plastroute Kft. H-8400 Ajka, Ipari park É-i szektor 5714/8 hrsz.		Felső tervező: Vántsa Dóra (19-01048)	Rajzszám: R3-3Z
A munka megnevezése: Szombathely - Kőszeg vasútvonal korszerűsítése		Tervszám: BPL21-011	
Ideiglenes forgalomtechnika		Ellenőrző: 2021. június	
A rajz címe: 20+29,44 hm útátjáró lezárása	Rajzméret: A3	Méretarány: 1: 10,000	

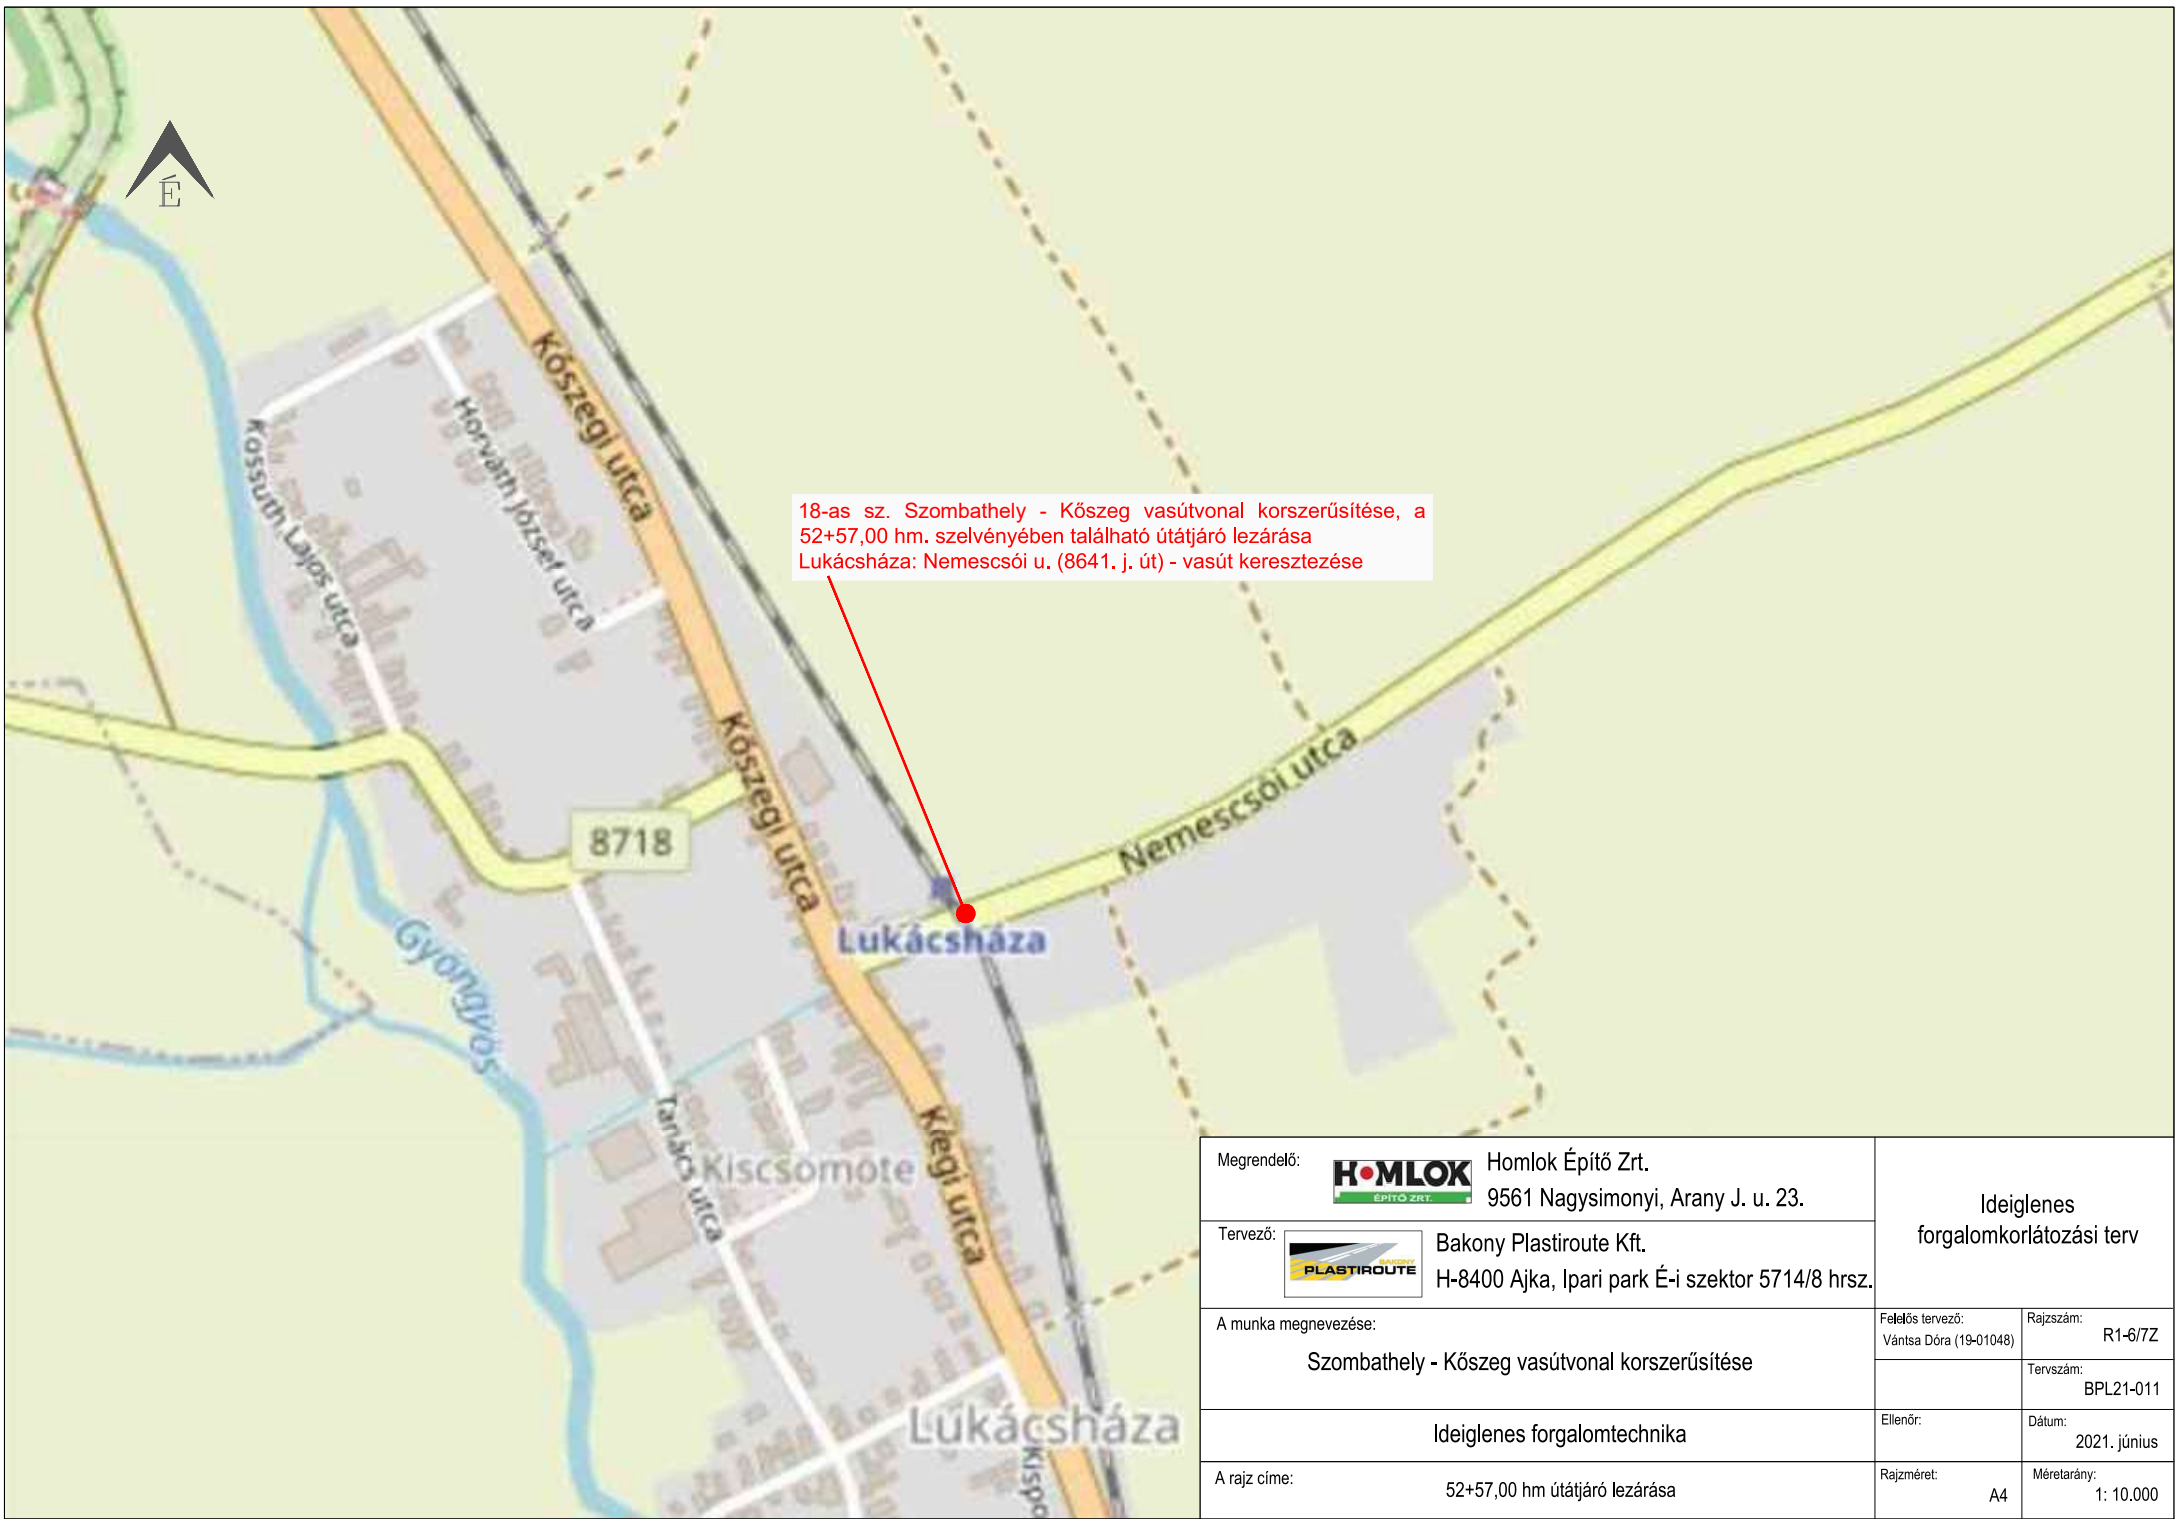

18-as sz. Szombathely - Kőszeg vasútvonal korszerűsítése, a 52+57,00 hm. szelvényében található útátjáró lezárása
Lukácsháza: Nemesszői u. (8641. j. út) - vasút keresztezése


Megrendelő:	 Homlok Építő Zrt. 9561 Nagysimonyi, Arany J. u. 23.	Ideiglenes forgalomkorlátozási terv	
Tervező:	 Bakony Plastiroute Kft. H-8400 Ajka, Ipari park É-i szektor 5714/8 hrsz.		
A munka megnevezése: Szombathely - Kőszeg vasútvonal korszerűsítése		Feladós tervező: Vántsa Dóra (19-01048)	Rajzszám: R1-6/7Z
			Tervszám: BPL21-011
Ideiglenes forgalomtechnika		Ellenőr:	Dátum: 2021. június
A rajz címe:	52+57,00 hm útátjáró lezárása	Rajzméret: A4	Méretarány: 1: 10.000



Lukácsháza

Jelmagyarázat:

-  Meglévő vasúti átjáró biztosítási módja
-  Ideiglenesen kihelyezett közlekedési tábla
-  Meglévő. letakarandó/leszerelendő
-  Ideiglenes gyalogos hídprovizórium (zárás idején)

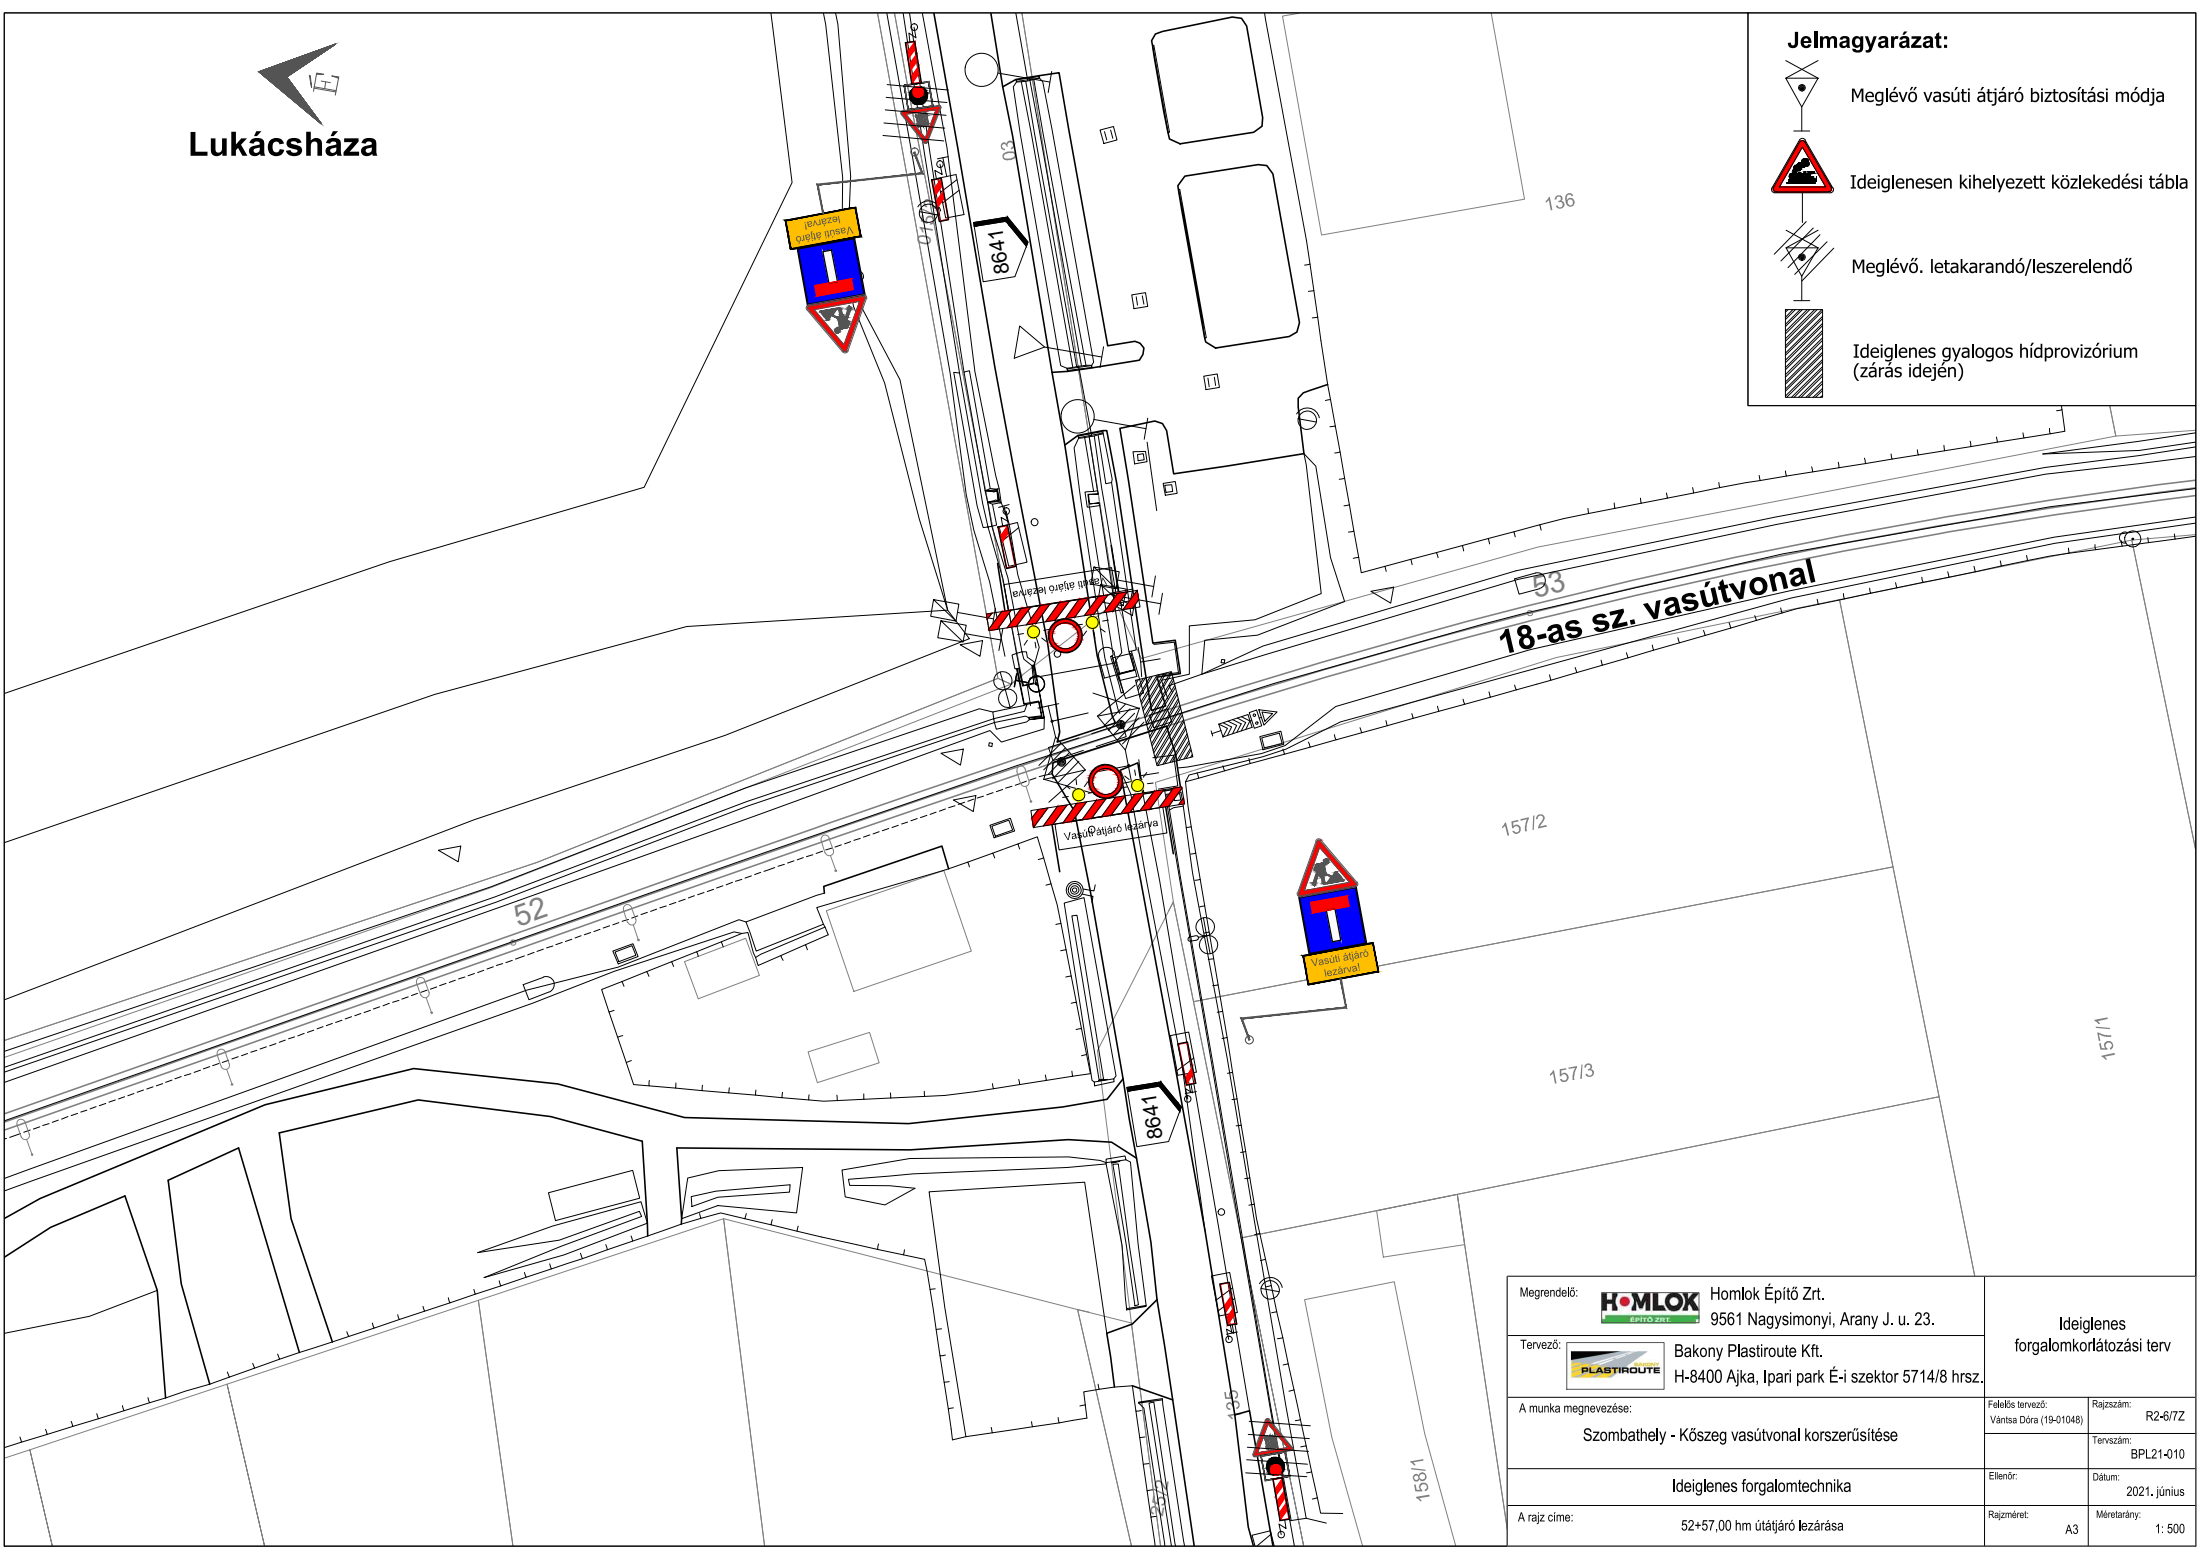

18-as sz. vasútvonal


157/2

157/3

157/1

158/1

Megrendelő:  Homlok Építő Zrt. 9561 Nagysimonyi, Arany J. u. 23.		Ideiglenes forgalmkorlátozási terv	
Tervező:  Bakony Plastroute Kft. H-8400 Ajka, Ipari park É-i szektor 5714/8 hrsz.			
A munka megnevezése: Szombathely - Kőszeg vasútvonal korszerűsítése		Felolvasó tervező: Vántsa Dóra (19-01048)	Rajzszám: R2-6/7Z
			Tervszám: BPL21-010
Ideiglenes forgalomtechnika		Ellenőrző: 2021. június	
A rajz címe:	52+57,00 hm útátjáró lezárása	Rajzméret: A3	Méretarány: 1: 500

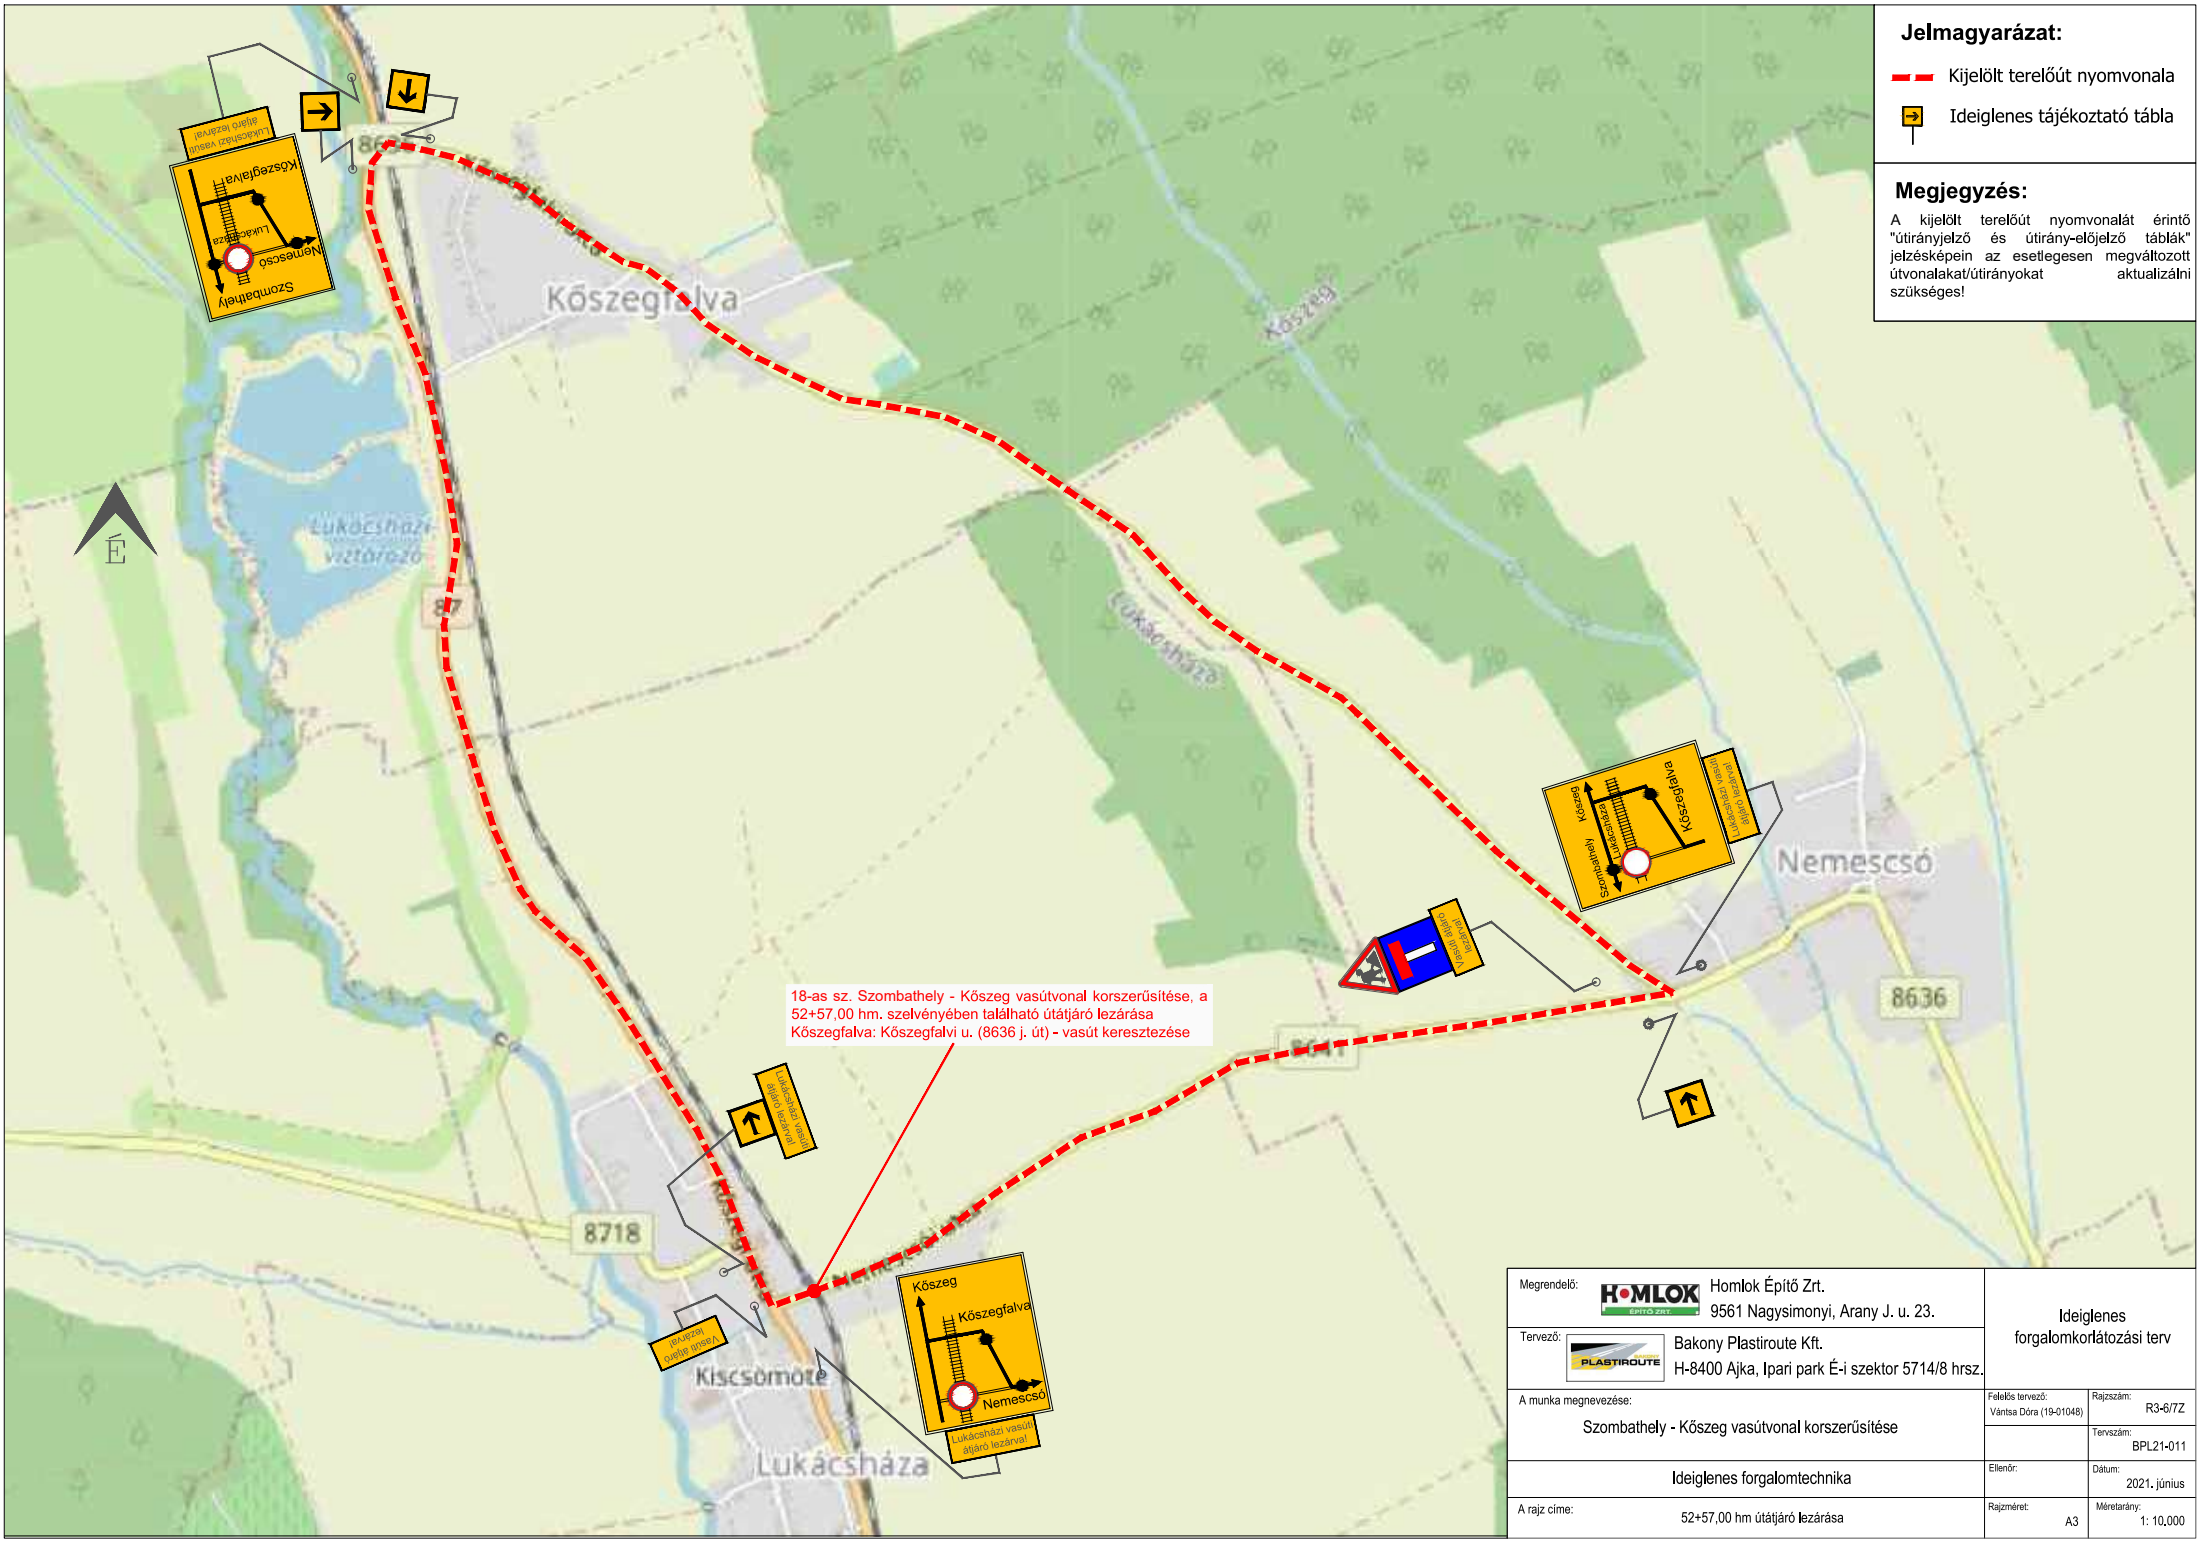

Jelmagyarázat:


- Kijelölt terelőút nyomvonala
- Ideiglenes tájékoztató tábla

Megjegyzés:

A kijelölt terelőút nyomvonalát érintő "útirányjelző és útirány-előjelző táblák" jelzéseképein az esetlegesen megváltozott útvonalakat/útirányokat aktualizálni szükséges!


18-as sz. Szombathely - Kőszeg vasútvonal korszerűsítése, a 52+57,00 hm. szelvényében található útátjáró lezárása
Kőszegfalva: Kőszegfalvi u. (8636 j. út) - vasút keresztezése

Megrendelő:	Homlok Építő Zrt. 9561 Nagysimonyi, Arany J. u. 23.	Ideiglenes forgalomkorlátozási terv	
Tervező:	Bakony Plastroute Kft. H-8400 Ajka, Ipari park É-i szektor 5714/8 hrsz.		
A munka megnevezése:		Felkészítő tervező:	Rajzszám:
Szombathely - Kőszeg vasútvonal korszerűsítése		Vántsa Dóra (19-01048)	R3-6/7Z
Ideiglenes forgalomtechnika		Tervező:	BPL21-011
A rajz címe:		Ellenőrző:	Dátum:
52+57,00 hm útátjáró lezárása		Rajzméret:	2021. június
		A3	Méretarány:
			1: 10,000

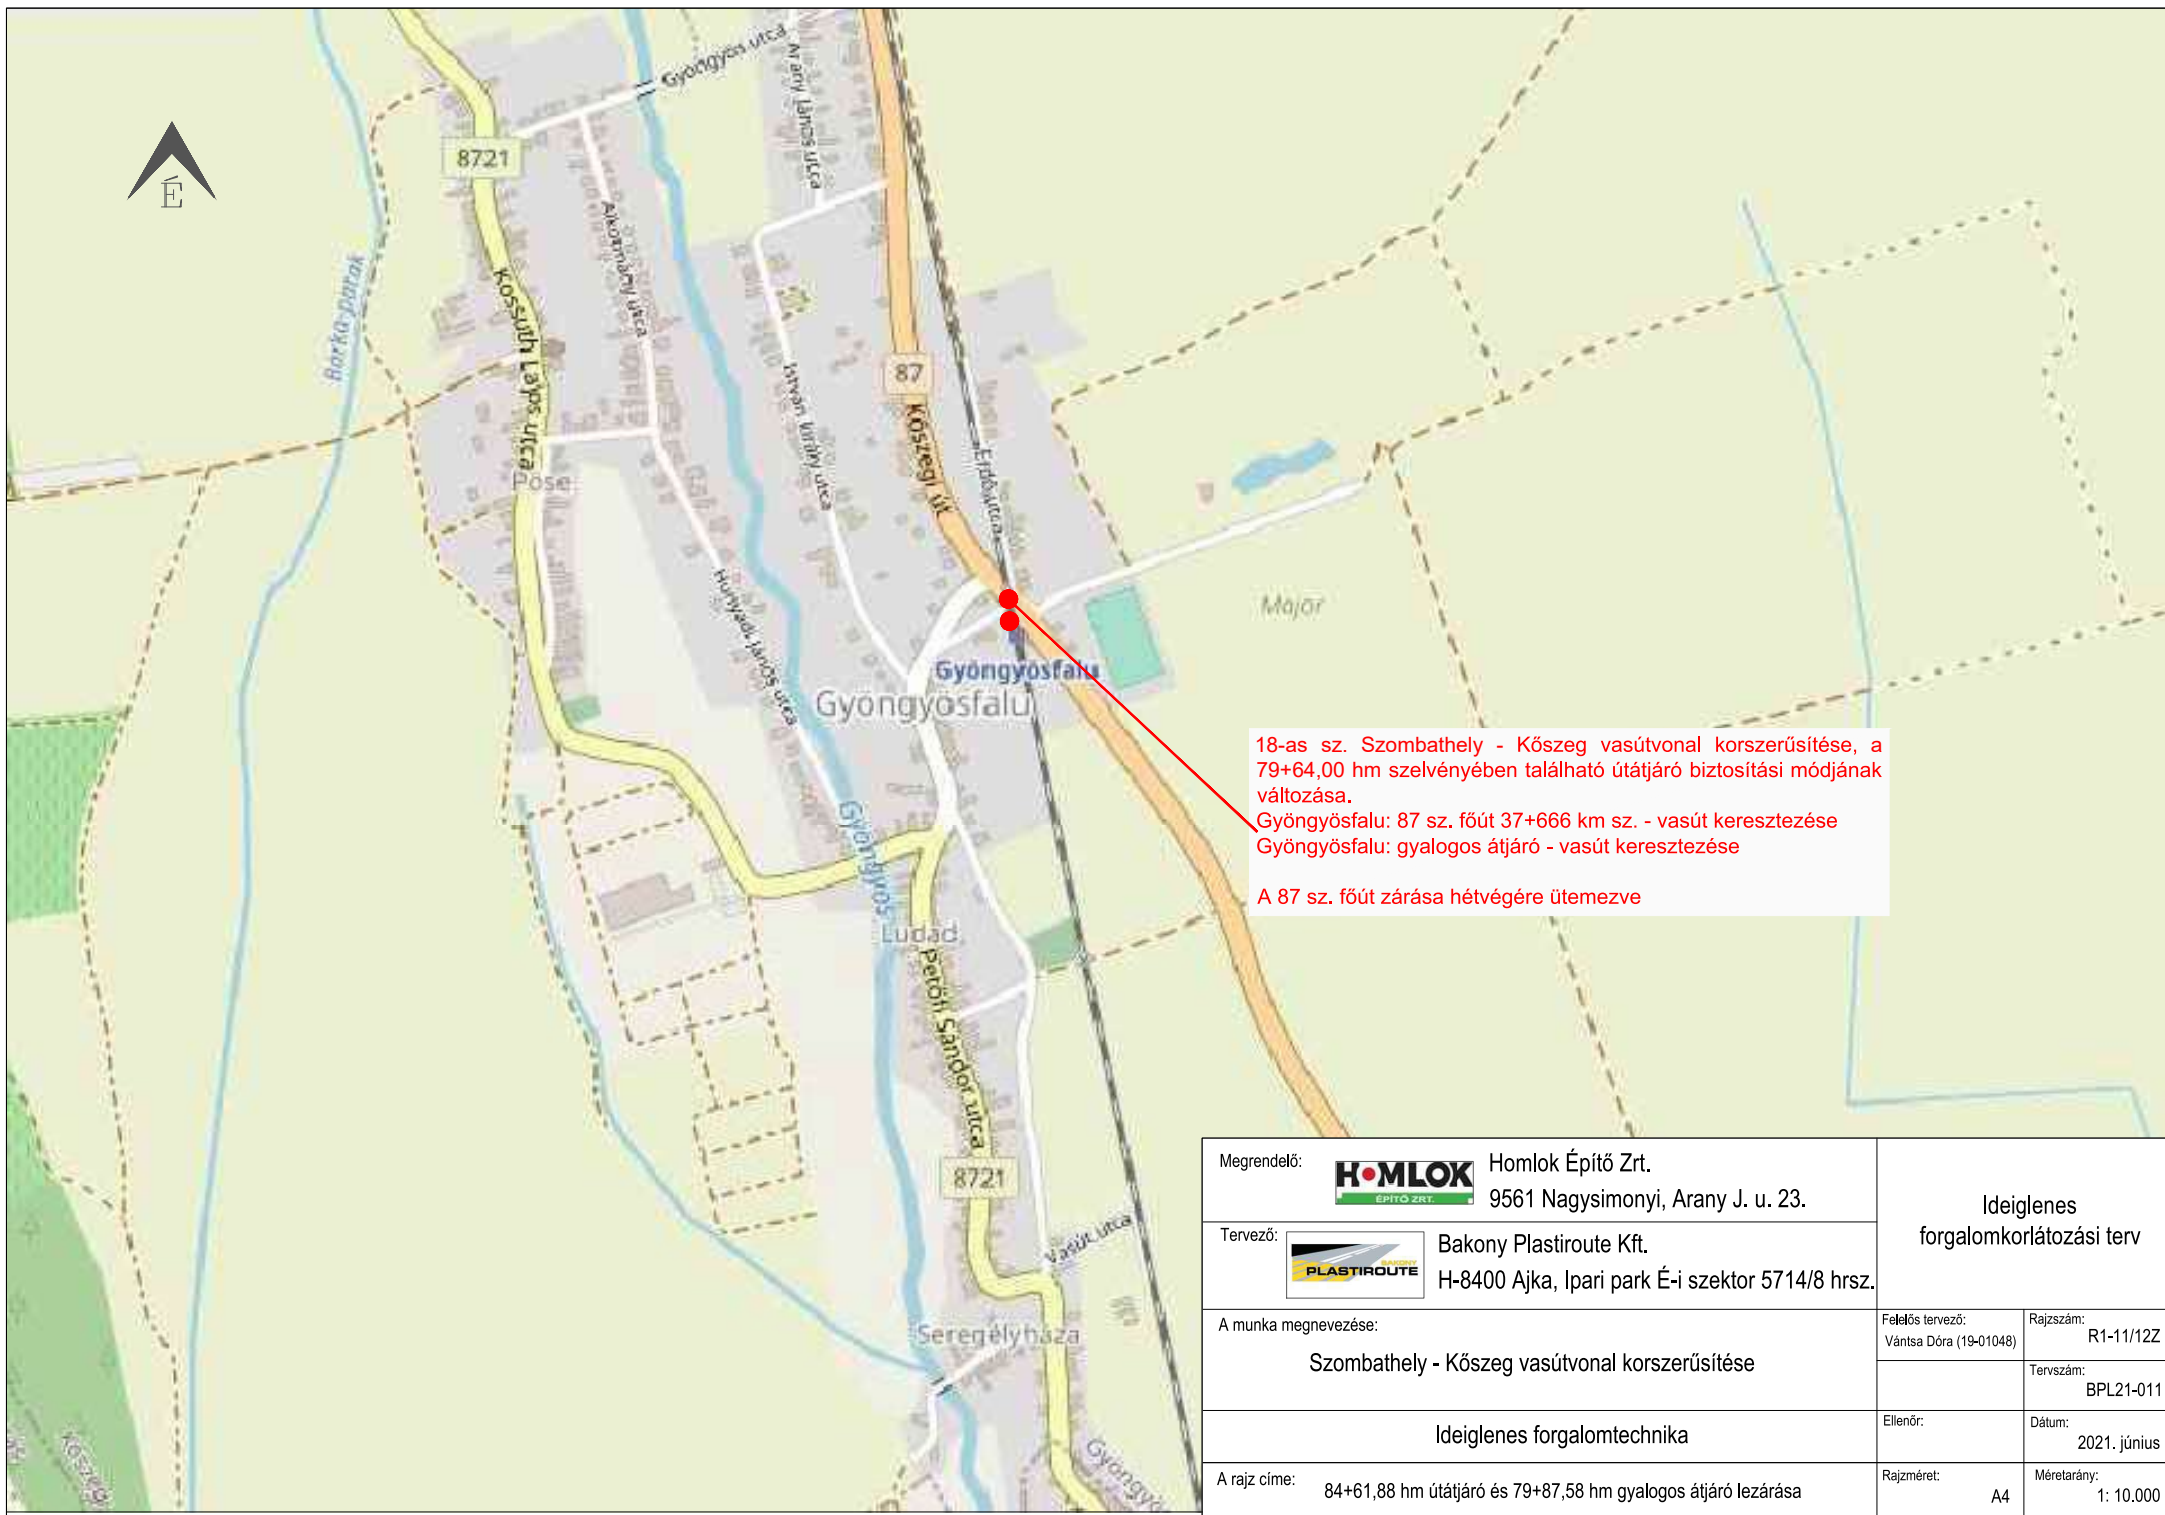

18-as sz. Szombathely - Kőszeg vasútvonal korszerűsítése, a 79+64,00 hm szelvényében található útátjáró biztosítási módjának változása.
Gyöngyösfalu: 87 sz. főút 37+666 km sz. - vasút keresztezése
Gyöngyösfalu: gyalogos átjáró - vasút keresztezése
A 87 sz. főút zárása hétvégére ütemezve


Megrendelő:	HOMLOK Építő Zrt. 9561 Nagysimonyi, Arany J. u. 23.	Ideiglenes forgalomkorlátozási terv	
Tervező:	PLASTIROUTE Kft. H-8400 Ajka, Ipari park É-i szektor 5714/8 hrsz.		
A munka megnevezése:		Feladós tervező:	Rajzszám:
Szombathely - Kőszeg vasútvonal korszerűsítése		Vántsá Dóra (19-01048)	R1-11/12Z
Ideiglenes forgalomtechnika		Tervszám:	BPL21-011
A rajz címe:		Ellenőr:	Dátum:
84+61,88 hm útátjáró és 79+87,58 hm gyalogos átjáró lezárása			2021. június
		Rajzméret:	Méretarány:
		A4	1: 10.000

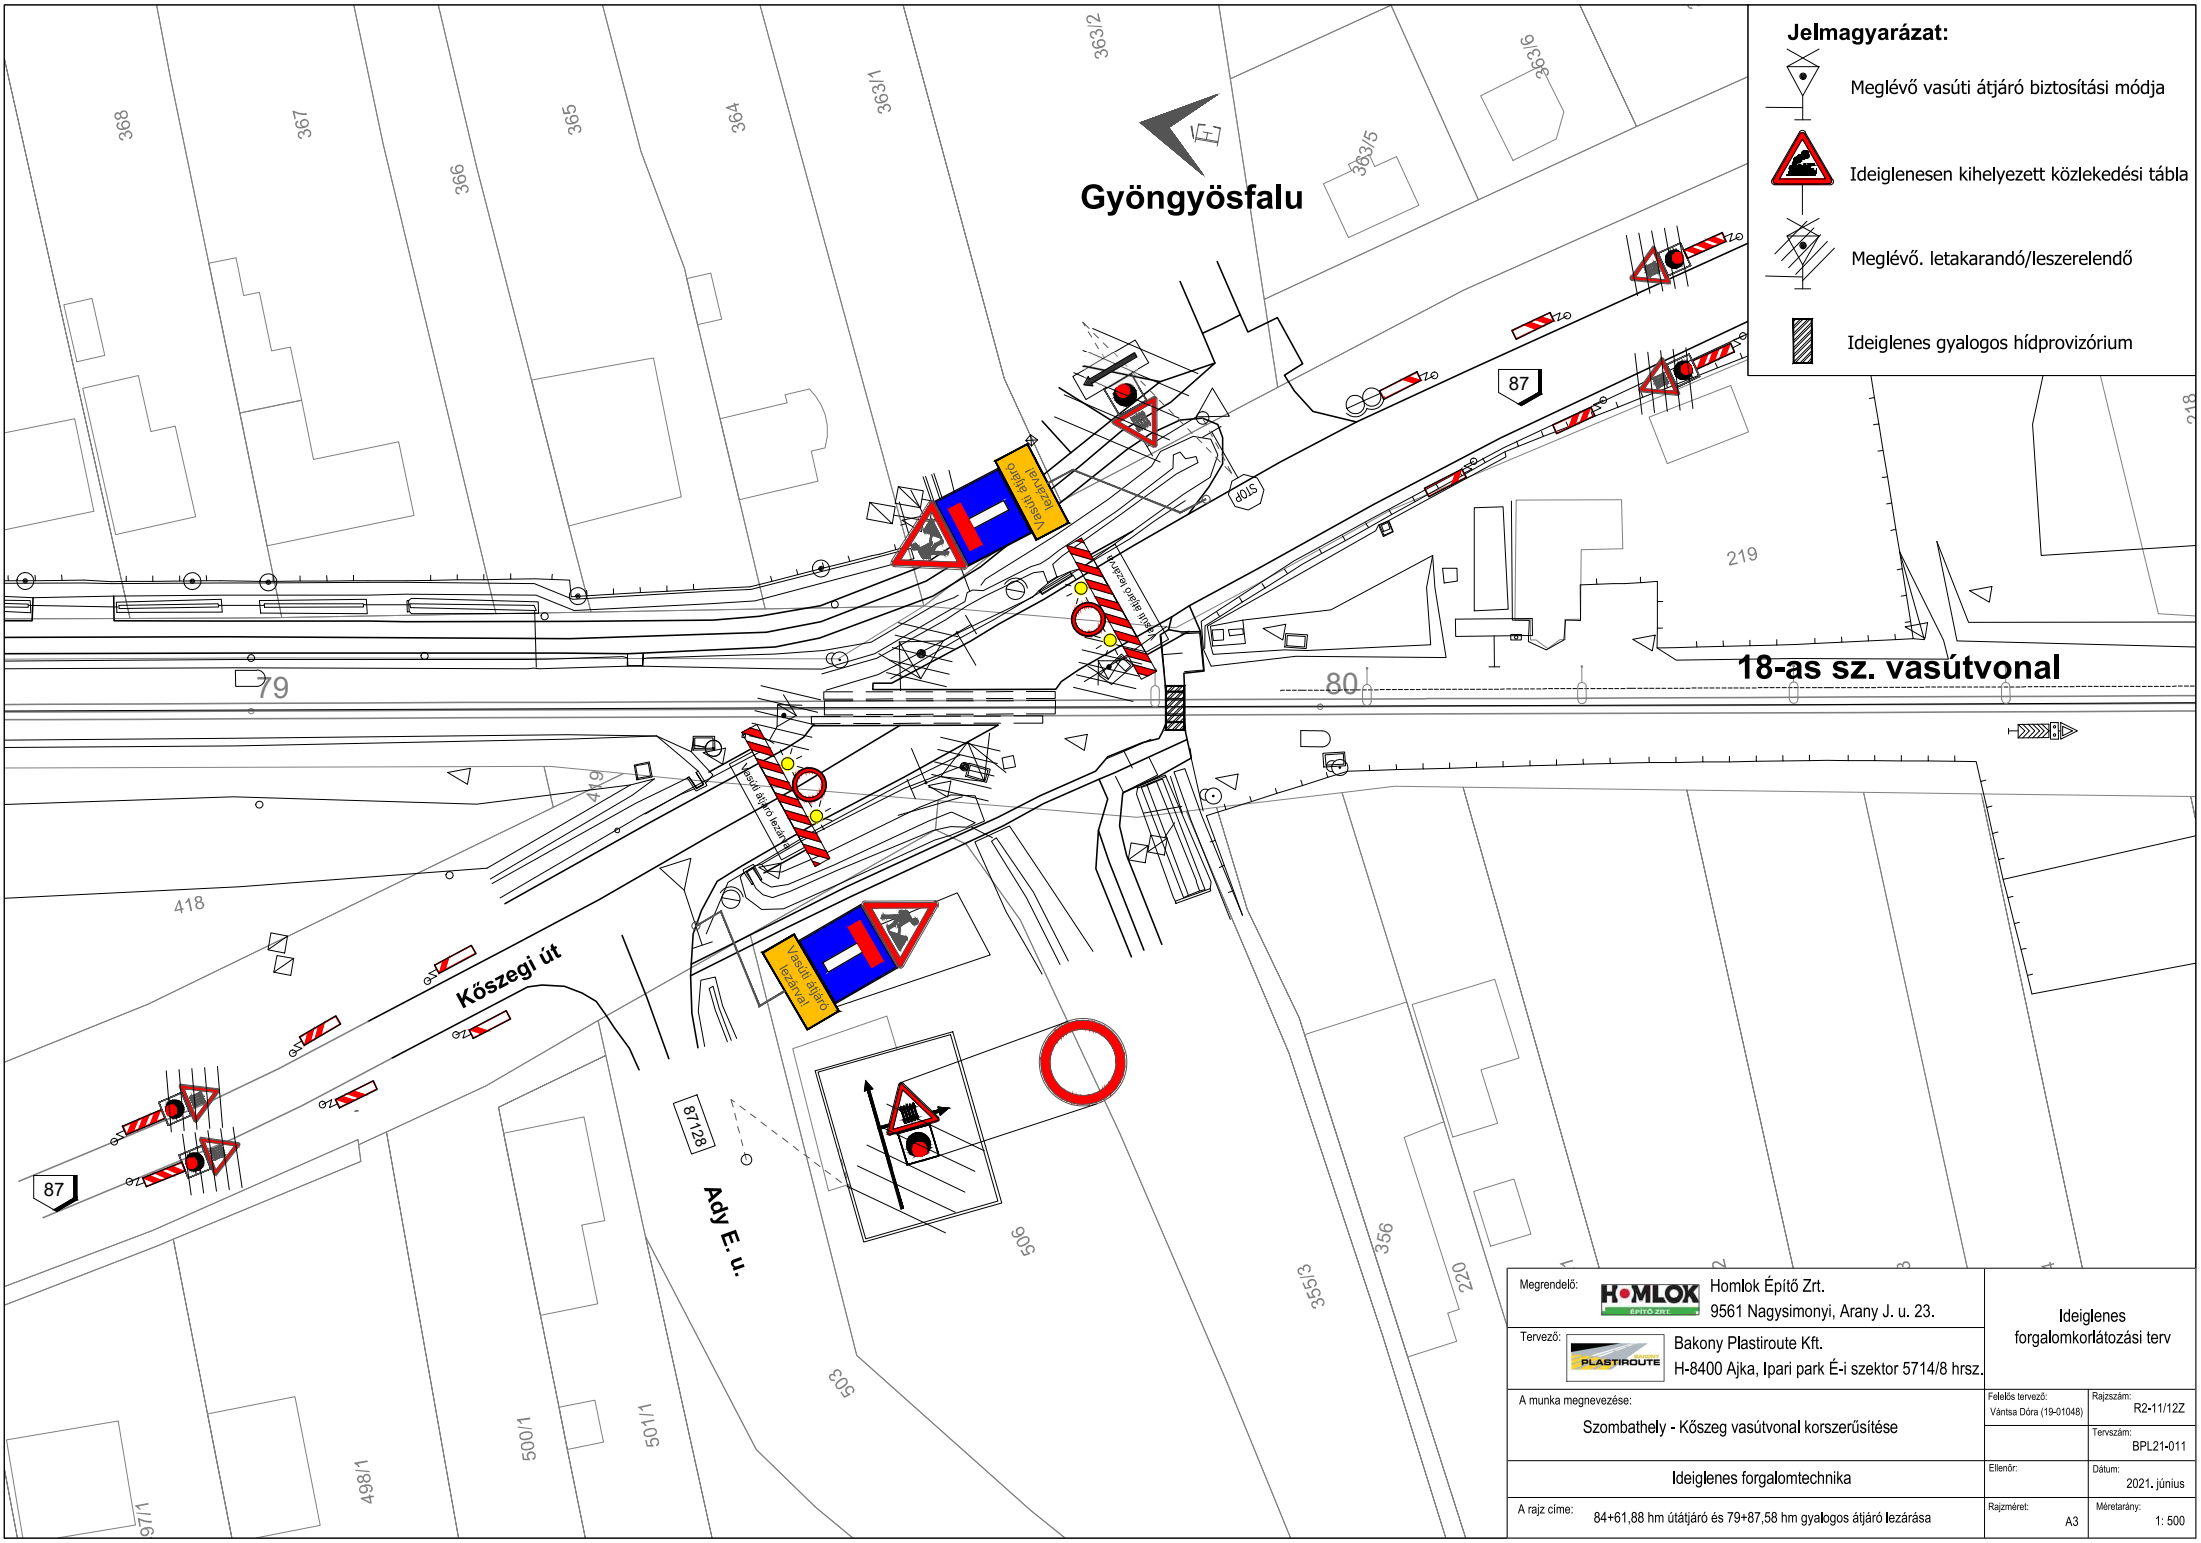

Jelmagyarázat:

-  Meglévő vasúti átkelő biztonsági módja
-  Ideiglenesen kihelyezett közlekedési tábla
-  Meglévő, letakarandó/leszerelendő
-  Ideiglenes gyalogos hídprovizórium

Megrendelő:  Homlok Építő Zrt. 9561 Nagysimonyi, Arany J. u. 23.		Ideiglenes forgalmkorlátozási terv	
Tervező:  Bakony Plastroute Kft. H-8400 Ajka, Ipari park É-i szektor 5714/8 hrsz.			
A munka megnevezése: Szombathely - Kőszeg vasútvonal korszerűsítése		Felkészítő tervező: Vántsa Dóra (19-01048)	Rajtszám: R2-11/122
		Tervszám: BPL21-011	
Ideiglenes forgalomtechnika		Ellenőrző: Dátum: 2021. június	
A rajz címe: 84+61,88 hm útátjáró és 79+87,58 hm gyalogos átkelő lezárása		Rajzméret: A3	Méretarány: 1: 500

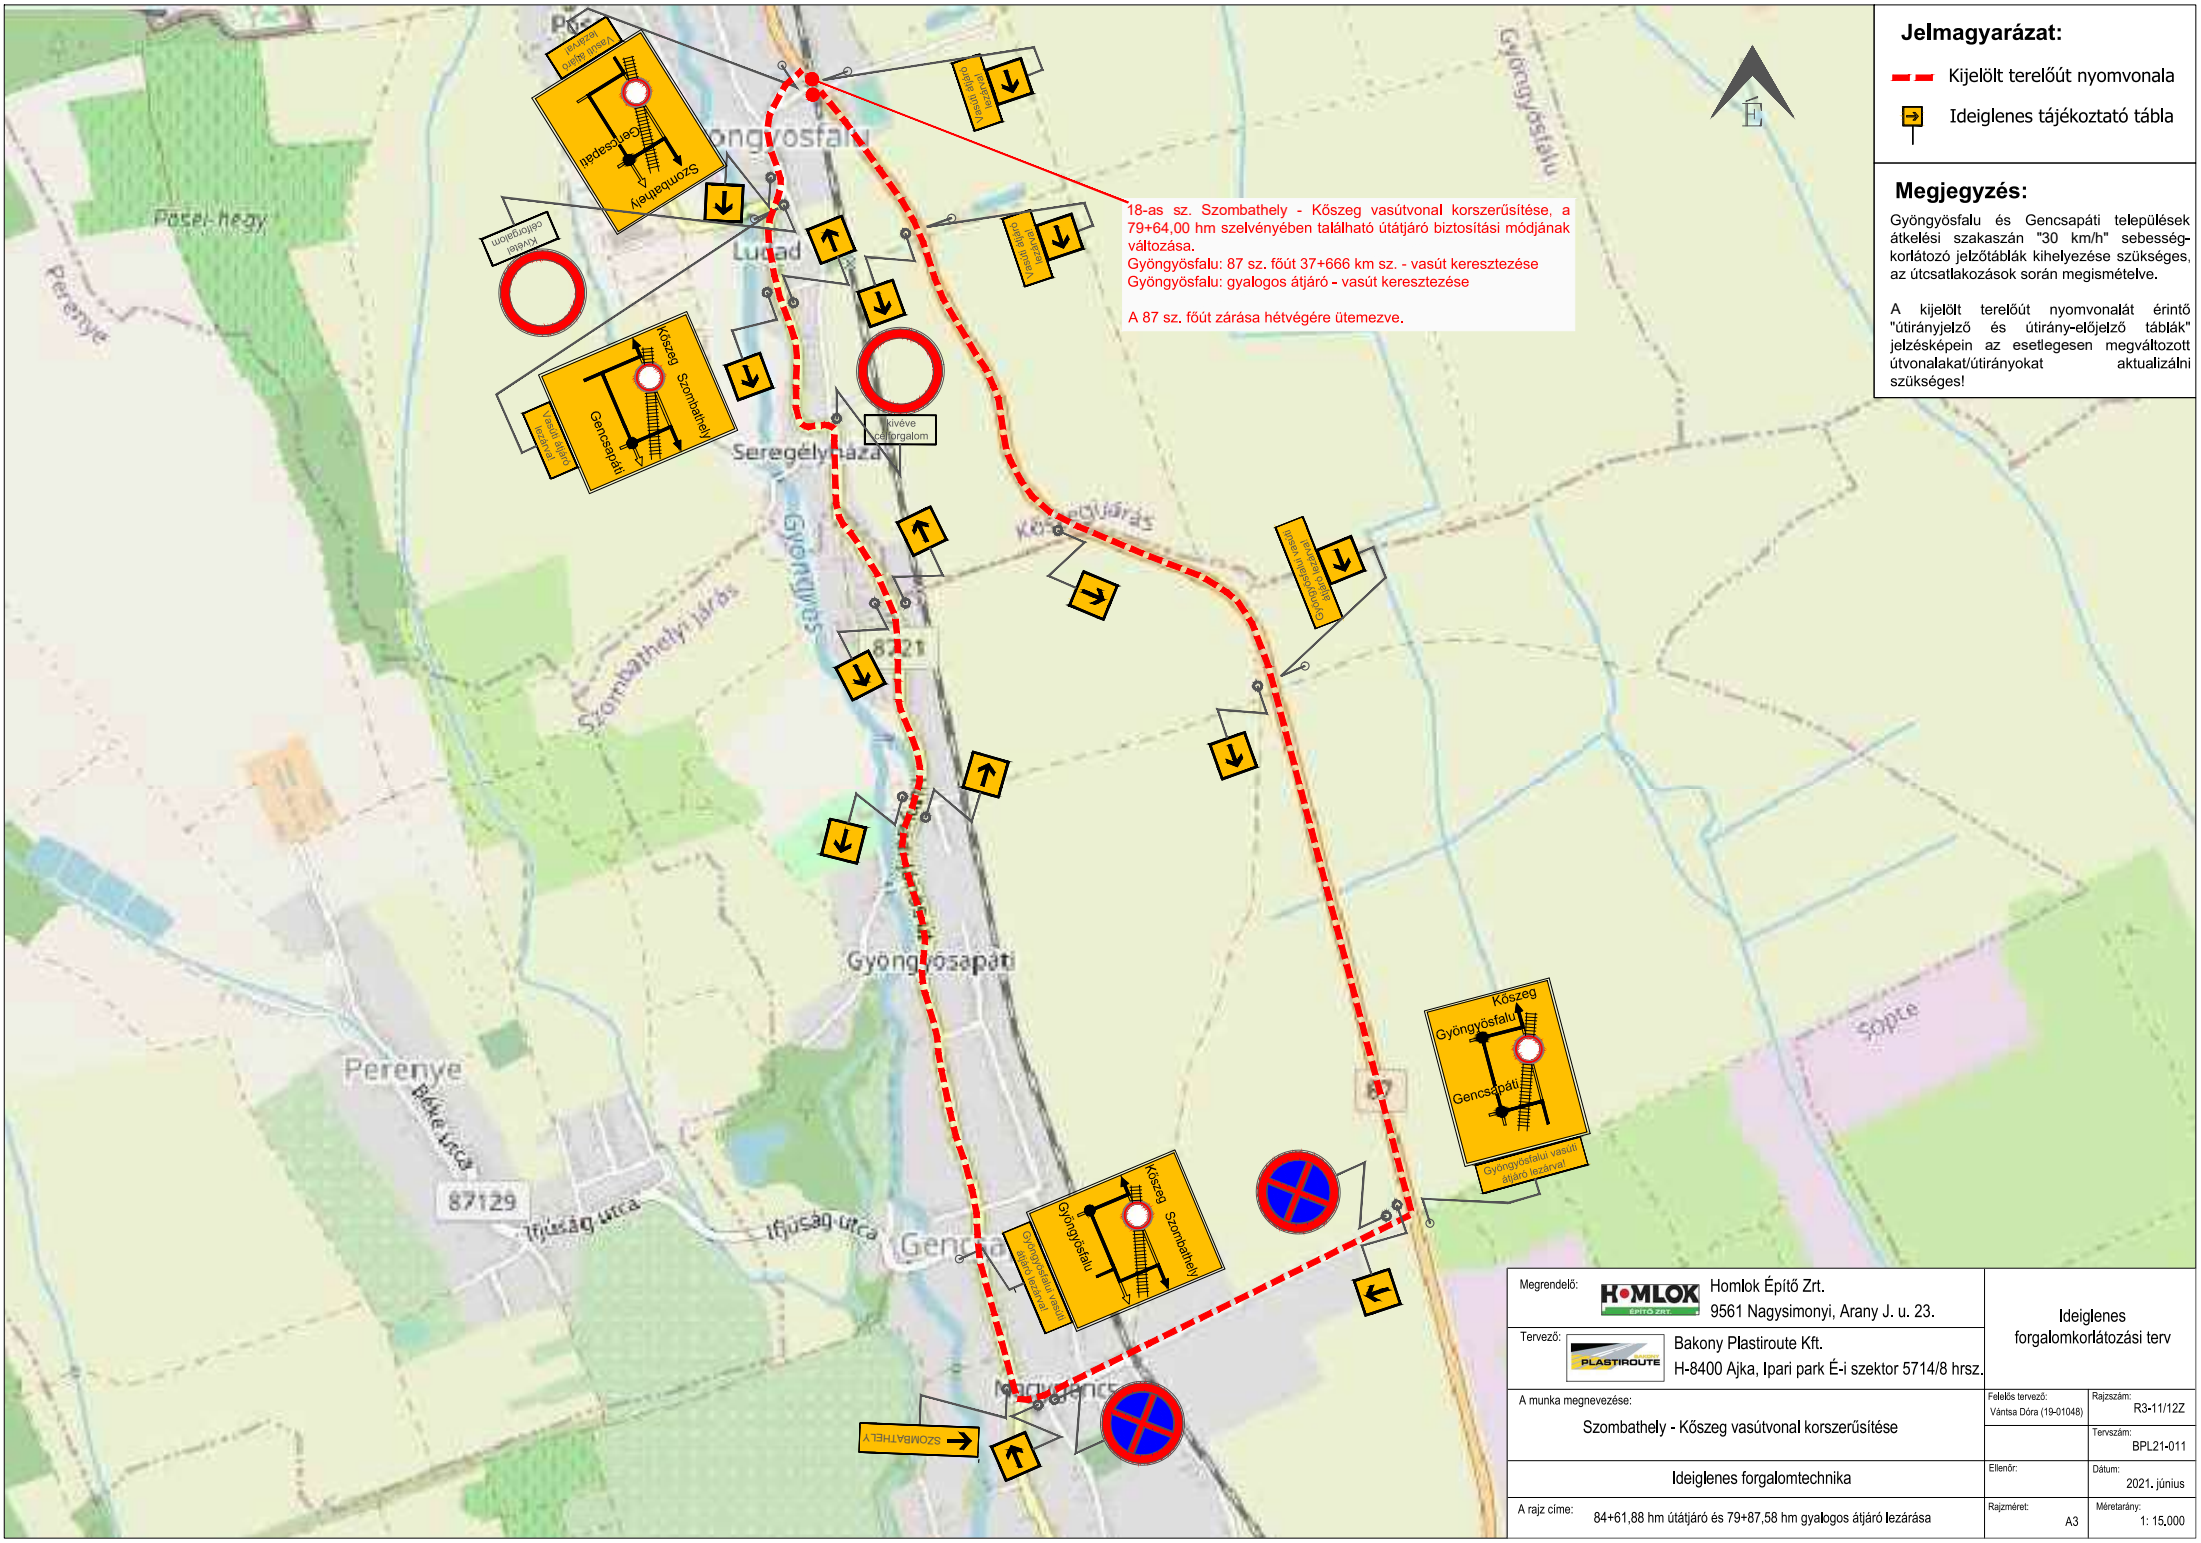

Jelmagyarázat:

- Kijelölt terelőút nyomvonala
- Ideiglenes tájékoztató tábla

Megjegyzés:

Gyöngyösfalu és Gencsapáti települések átkelési szakaszán "30 km/h" sebességkorlátozó jelzőtáblák kihelyezése szükséges, az útsatlakozások során megismételve.

A kijelölt terelőút nyomvonalát érintő "útirányjelző és útirány-előjelző táblák" jelzéseképpen az esetlegesen megváltozott útvonalakat/útirányokat aktualizálni szükséges!

18-as sz. Szombathely - Kőszeg vasútvonal korszerűsítése, a 79+64,00 hm szelvényében található útátjáró biztosítási módjának változása.
Gyöngyösfalu: 87 sz. főút 37+666 km sz. - vasút keresztezése
Gyöngyösfalu: gyalogos átjáró - vasút keresztezése
A 87 sz. főút zárása hétévégére ütemezve.

Megrendelő:	Homlok Építő Zrt. 9561 Nagysimonyi, Arany J. u. 23.	Ideiglenes forgalomkorlátozási terv	
Tervező:	Bakony Plastroute Kft. H-8400 Ajka, Ipari park É-i szektor 5714/8 hrsz.	Felkészítő tervező: Vántsa Dóra (19-01048)	Rajzsám: R3-11/122
A munka megnevezése: Szombathely - Kőszeg vasútvonal korszerűsítése		Tervszám: BPL21-011	
Ideiglenes forgalomtechnika		Ellenőrző: Dátum: 2021. június	
A rajz címe: 84+61,88 hm útátjáró és 79+87,58 hm gyalogos átjáró lezárása		Rajzméret: A3	Méretarány: 1: 15,000