


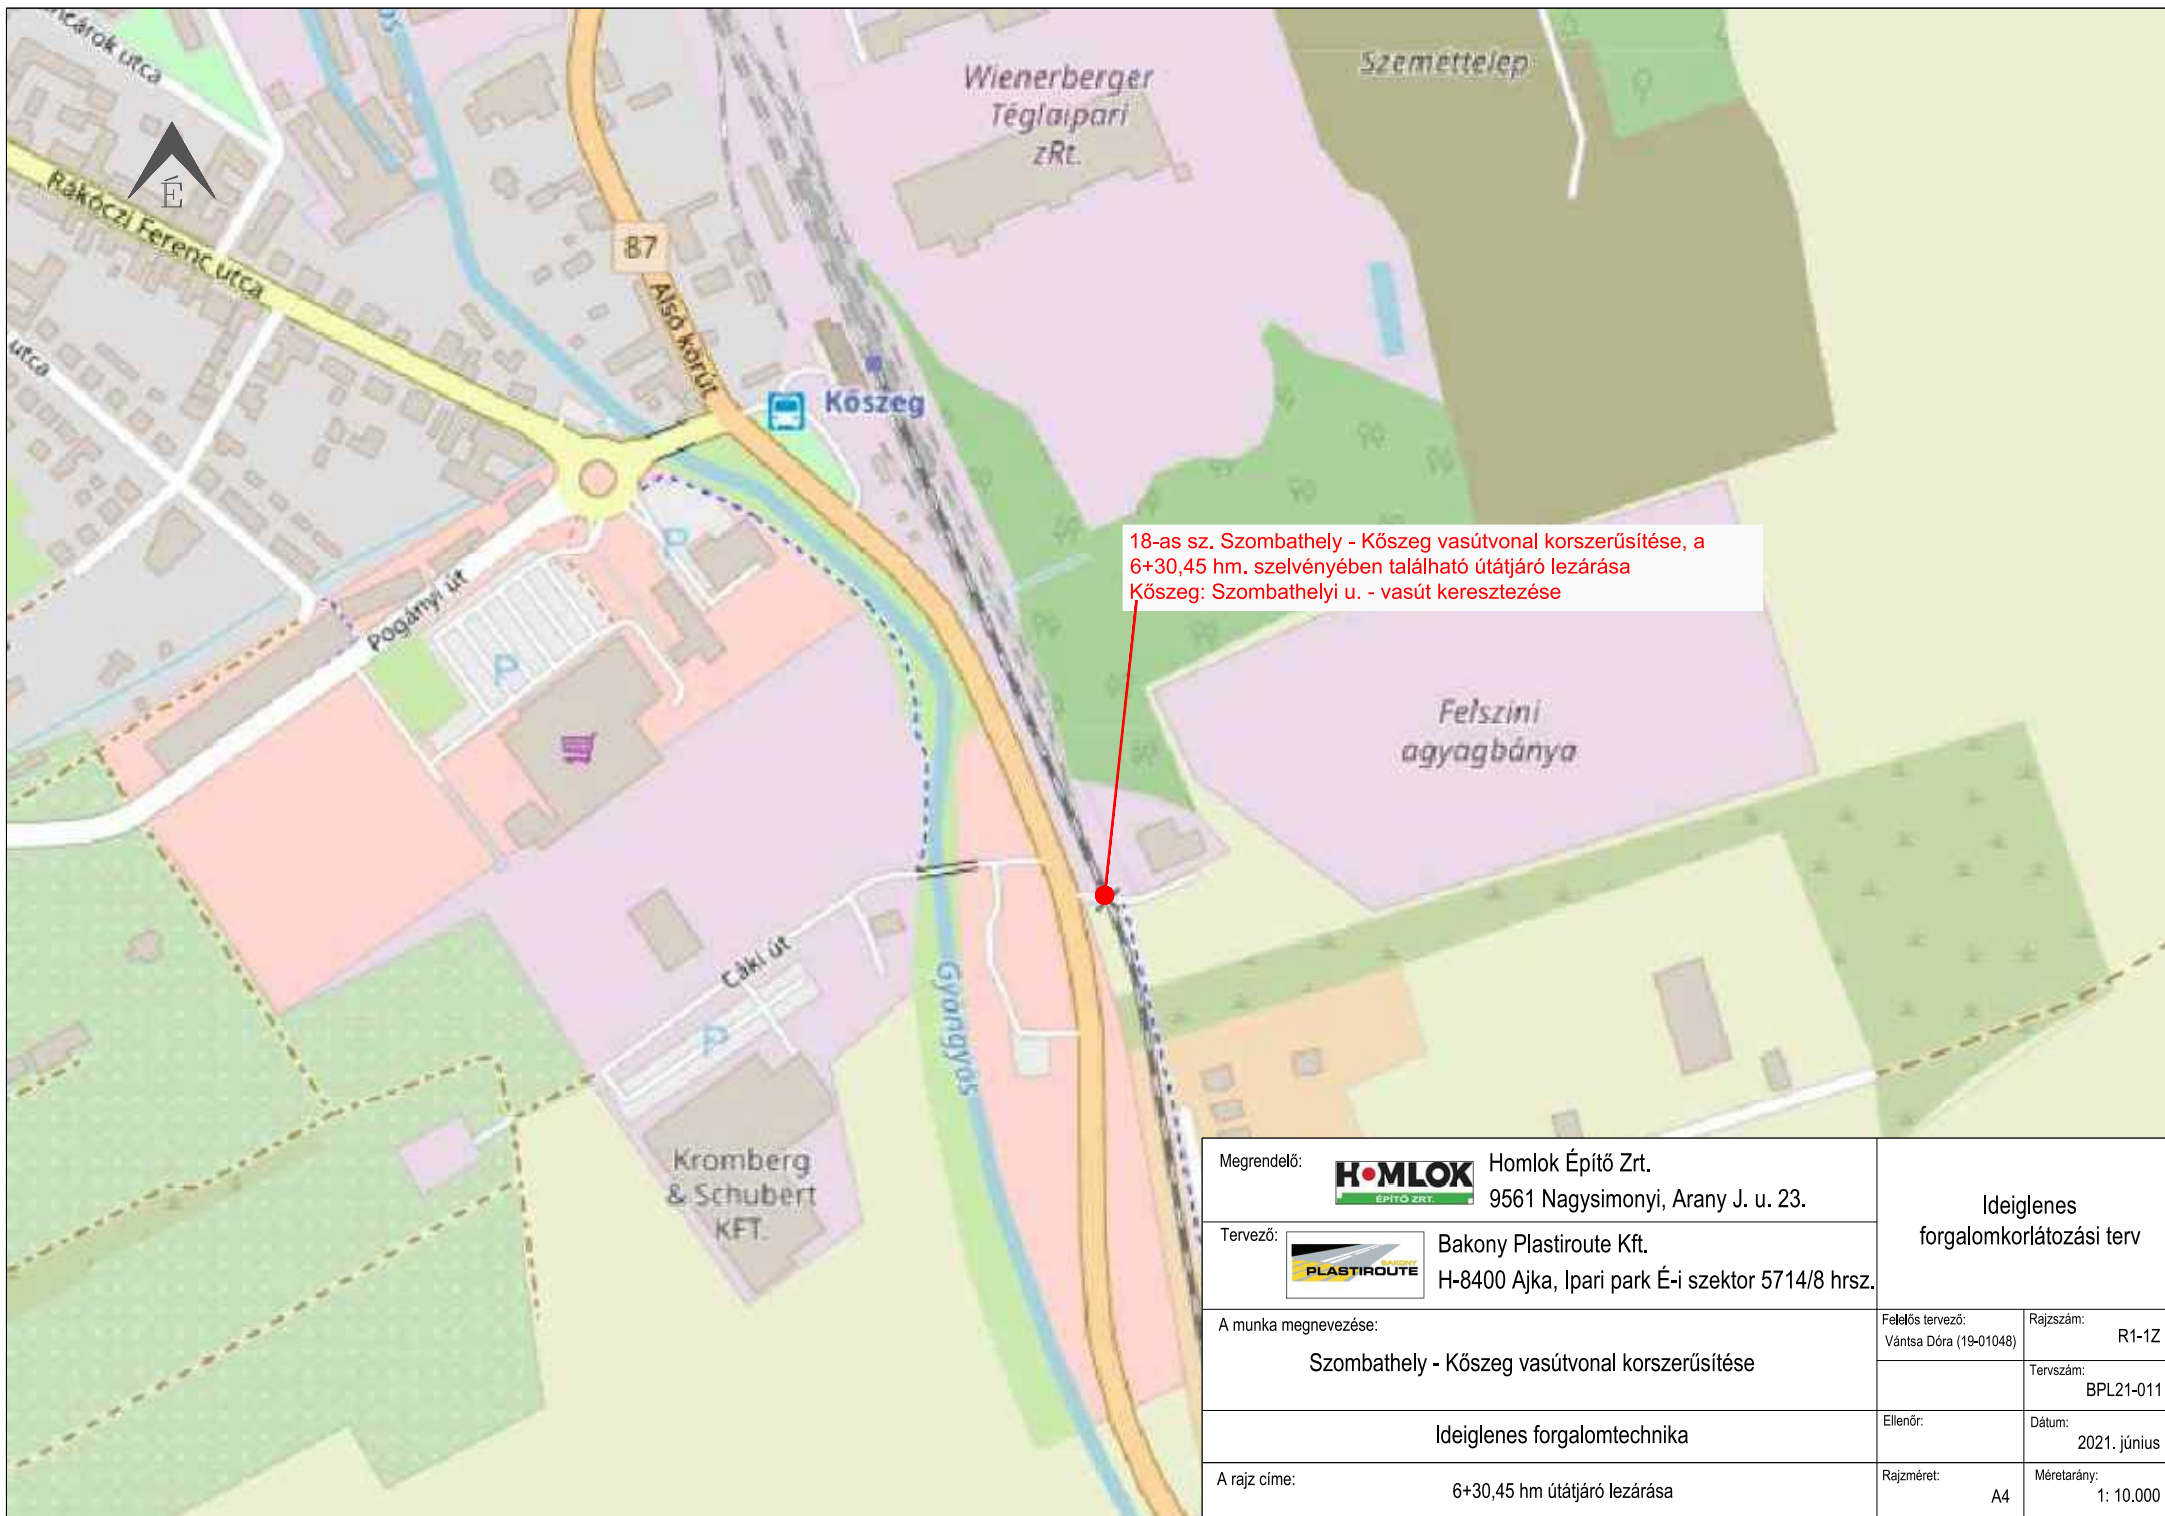

Megrendelő:	HOMLOK Építő Zrt. Homlok Építő Zrt. 9561 Nagysimonyi, Arany J. u. 23.	Ideiglenes forgalomkorlátozási terv	
Tervező:	PLASTIROUTE Bakony Plastiroute Kft. H-8400 Ajka, Ipari park É-i szektor 5714/8 hrsz.		
A munka megnevezése:		Feladós tervező:	Rajzszám:
Szombathely - Kőszeg vasútvonal korszerűsítése		Vántsá Dóra (19-01048)	R1-1Z
			Tervszám:
Ideiglenes forgalomtechnika			BPL21-011
		Ellenőr:	Dátum:
A rajz címe:			2021. június
		Rajzméret:	Méretarány:
6+30,45 hm útátjáró lezárása		A4	1: 10.000

Kőszeg

0118/6

0119

2899/1

Szombathelyi u.

18-as sz. vasútvonal

6

87

2903/5

2903/2

2903/7

87

Jelmagyarázat:



Meglévő vasúti átjáró biztosítási módja




Ideiglenesen kihelyezett közlekedési tábla



Meglévő. letakarandó/leszerelendő

Megrendelő:	HOMLOK Homlok Építő Zrt. 9561 Nagysimonyi, Arany J. u. 23.	Ideiglenes forgalmkorlátozási terv	
Tervező:	PLASTROUTE Bakony Plastroute Kft. H-8400 Ajka, Ipari park É-i szektor 5714/8 hrsz.		
A munka megnevezése:		Felkészítő tervező:	Rajzszám:
Szombathely - Kőszeg vasútvonal korszerűsítése		Vántsa Dóra (19-01048)	R2-1Z
Ideiglenes forgalomtechnika		Tervező:	BPL21-011
A rajz címe:		Ellenőrző:	Dátum:
6*30,45 hm útátjáró lezárása		Rajzméret:	2021. június
		A3	Méretarány:
			1: 500

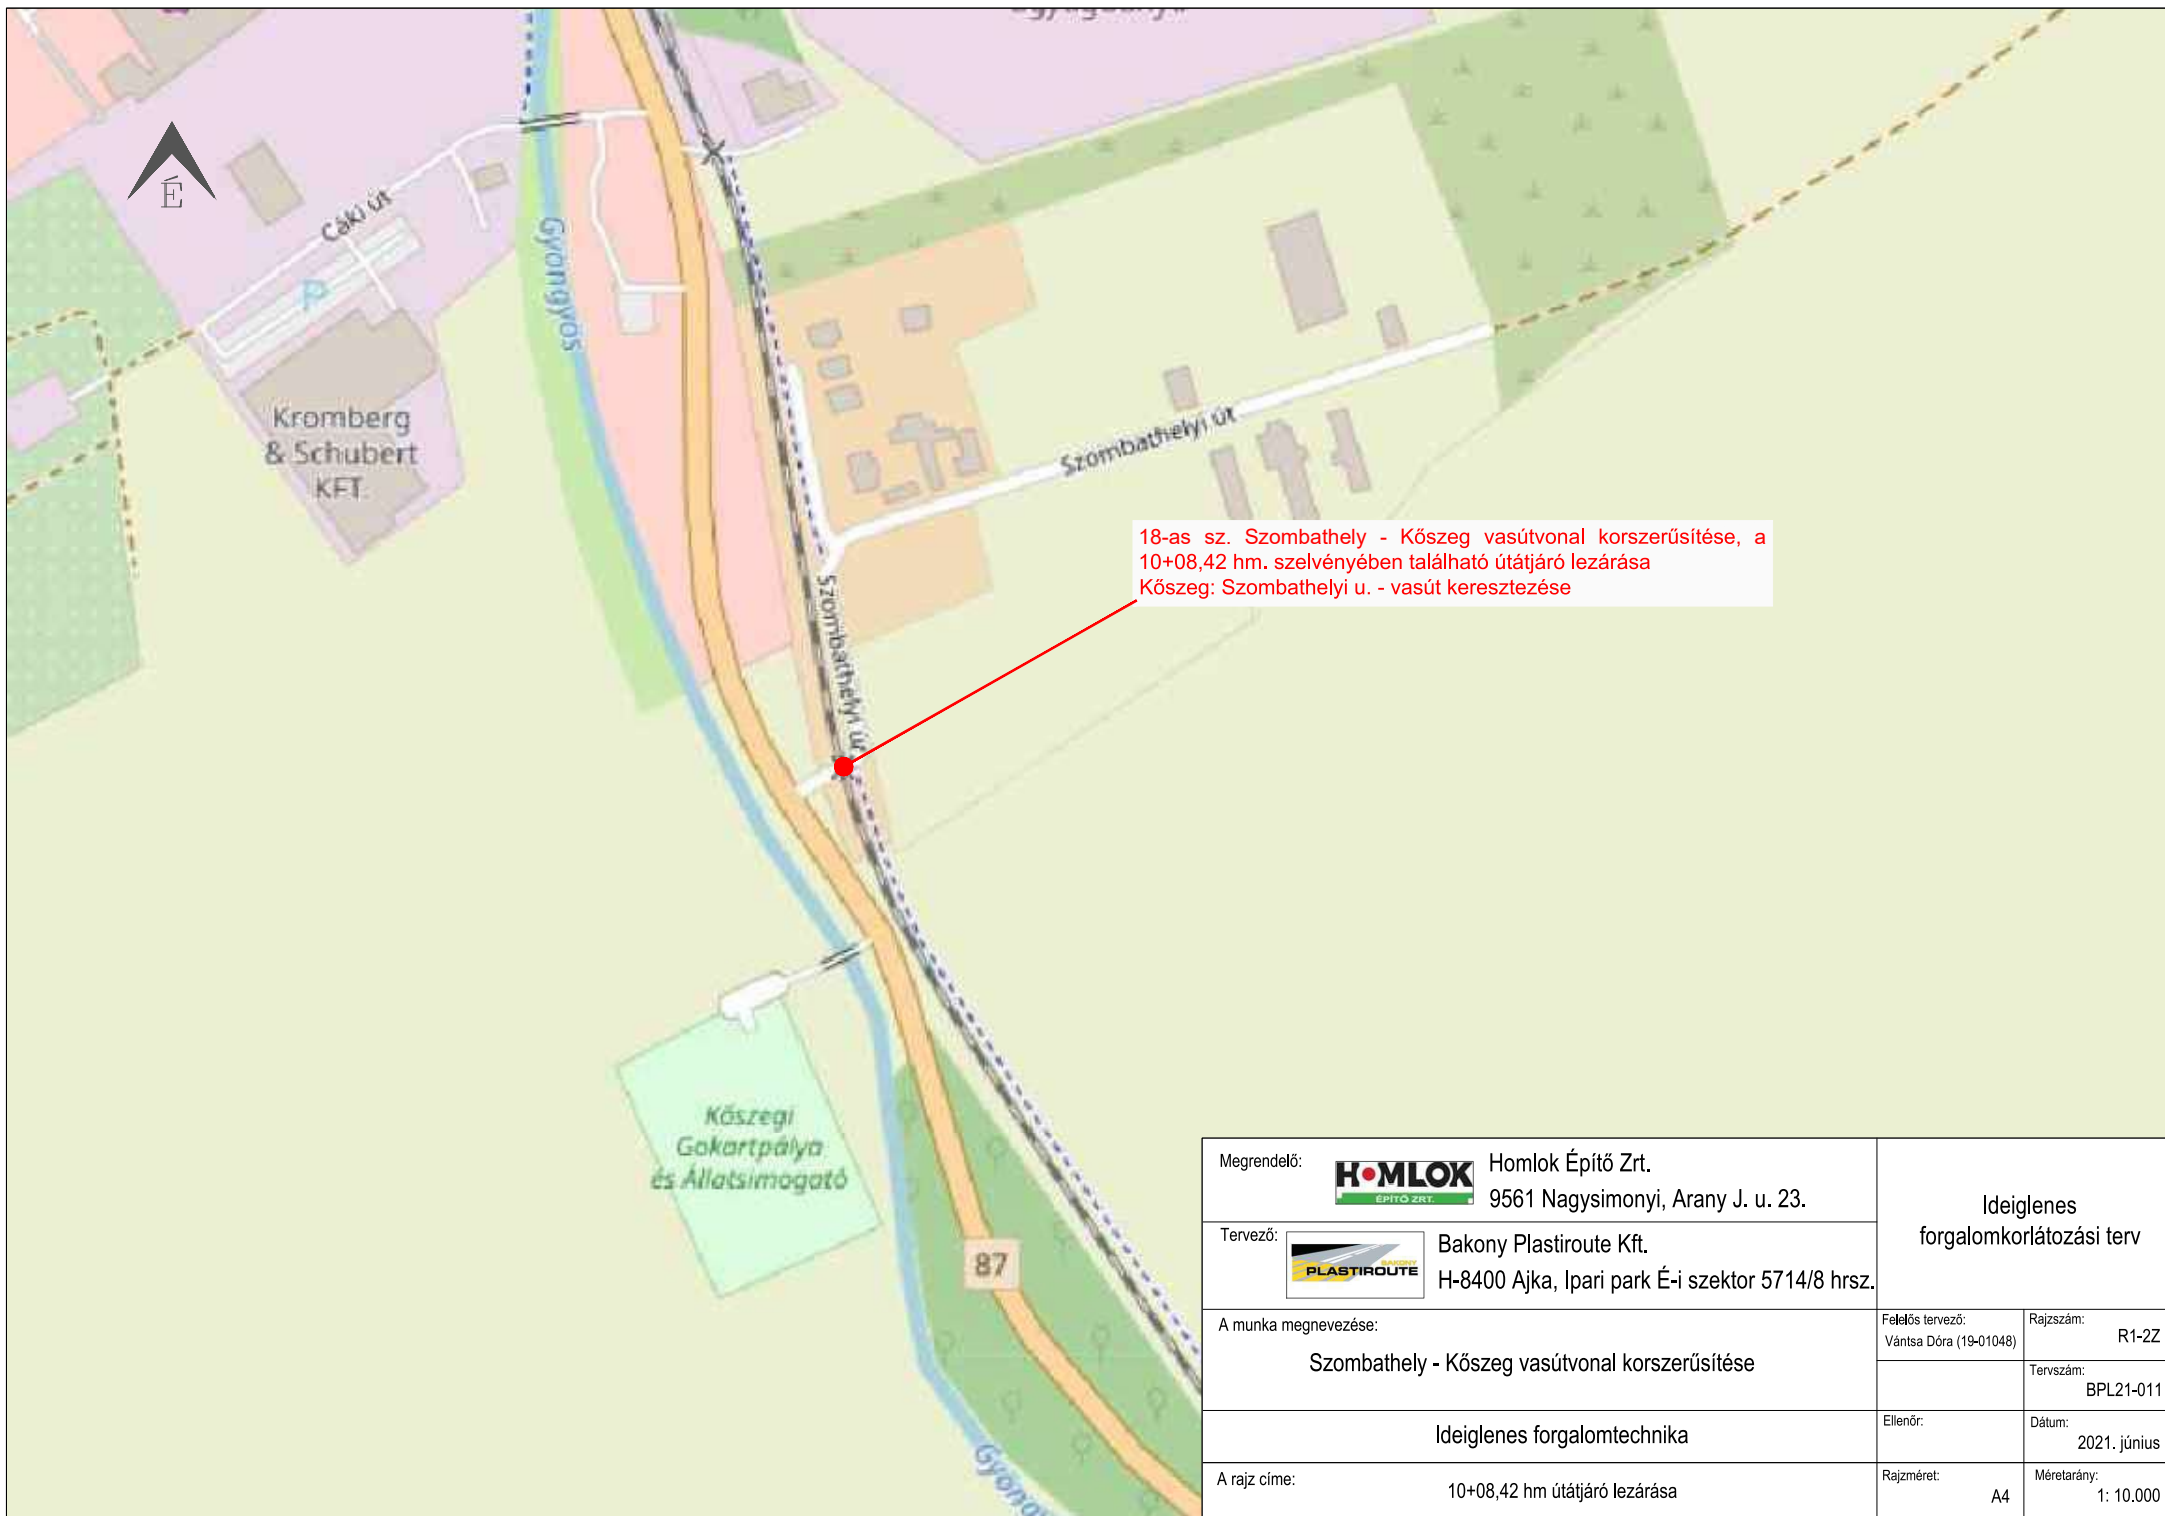

Megrendelő:				Homlok Építő Zrt. 9561 Nagysimonyi, Arany J. u. 23.			
Tervező:				Bakony Plastiroute Kft. H-8400 Ajka, Ipari park É-i szektor 5714/8 hrsz.			
A munka megnevezése: Szombathely - Kőszeg vasútvonal korszerűsítése				Felelős tervező: Vántsa Dóra (19-01048)		Rajzszám: R1-2Z	
						Tervszám: BPL21-011	
Ideiglenes forgalomtechnika				Ellenőr:		Dátum: 2021. június	
A rajz címe: 10+08,42 hm útátjáró lezárása				Rajzméret: A4		Méretarány: 1: 10.000	

Jelmagyarázat:



Meglévő vasúti átkelő biztosítási módja



Ideiglenesen kihelyezett közlekedési tábla



Meglévő. letakarandó/leszerelendő



Kőszeg

Szombathelyi u.

18-as sz. vasútvonal

87

87

0174/1

Megrendelő:	HOMLOK Homlok Építő Zrt. 9561 Nagysimonyi, Arany J. u. 23.	Ideiglenes forgalomkorlátozási terv	
Tervező:	PLASTIROUTE Bakony Plastroute Kft. H-8400 Ajka, Ipari park É-i szektor 5714/8 hrsz.		
A munka megnevezése:		Felkészítő tervező:	Rajzszám:
Szombathely - Kőszeg vasútvonal korszerűsítése		Vántsa Dóra (19-01048)	R2-22
Ideiglenes forgalomtechnika		Tervszám:	BPL21-011
A rajz címe:		Dátum:	2021. június
10+08,42 hm utátjáró lezárása		Rajzméret:	Méretarány:
		A3	1: 500