


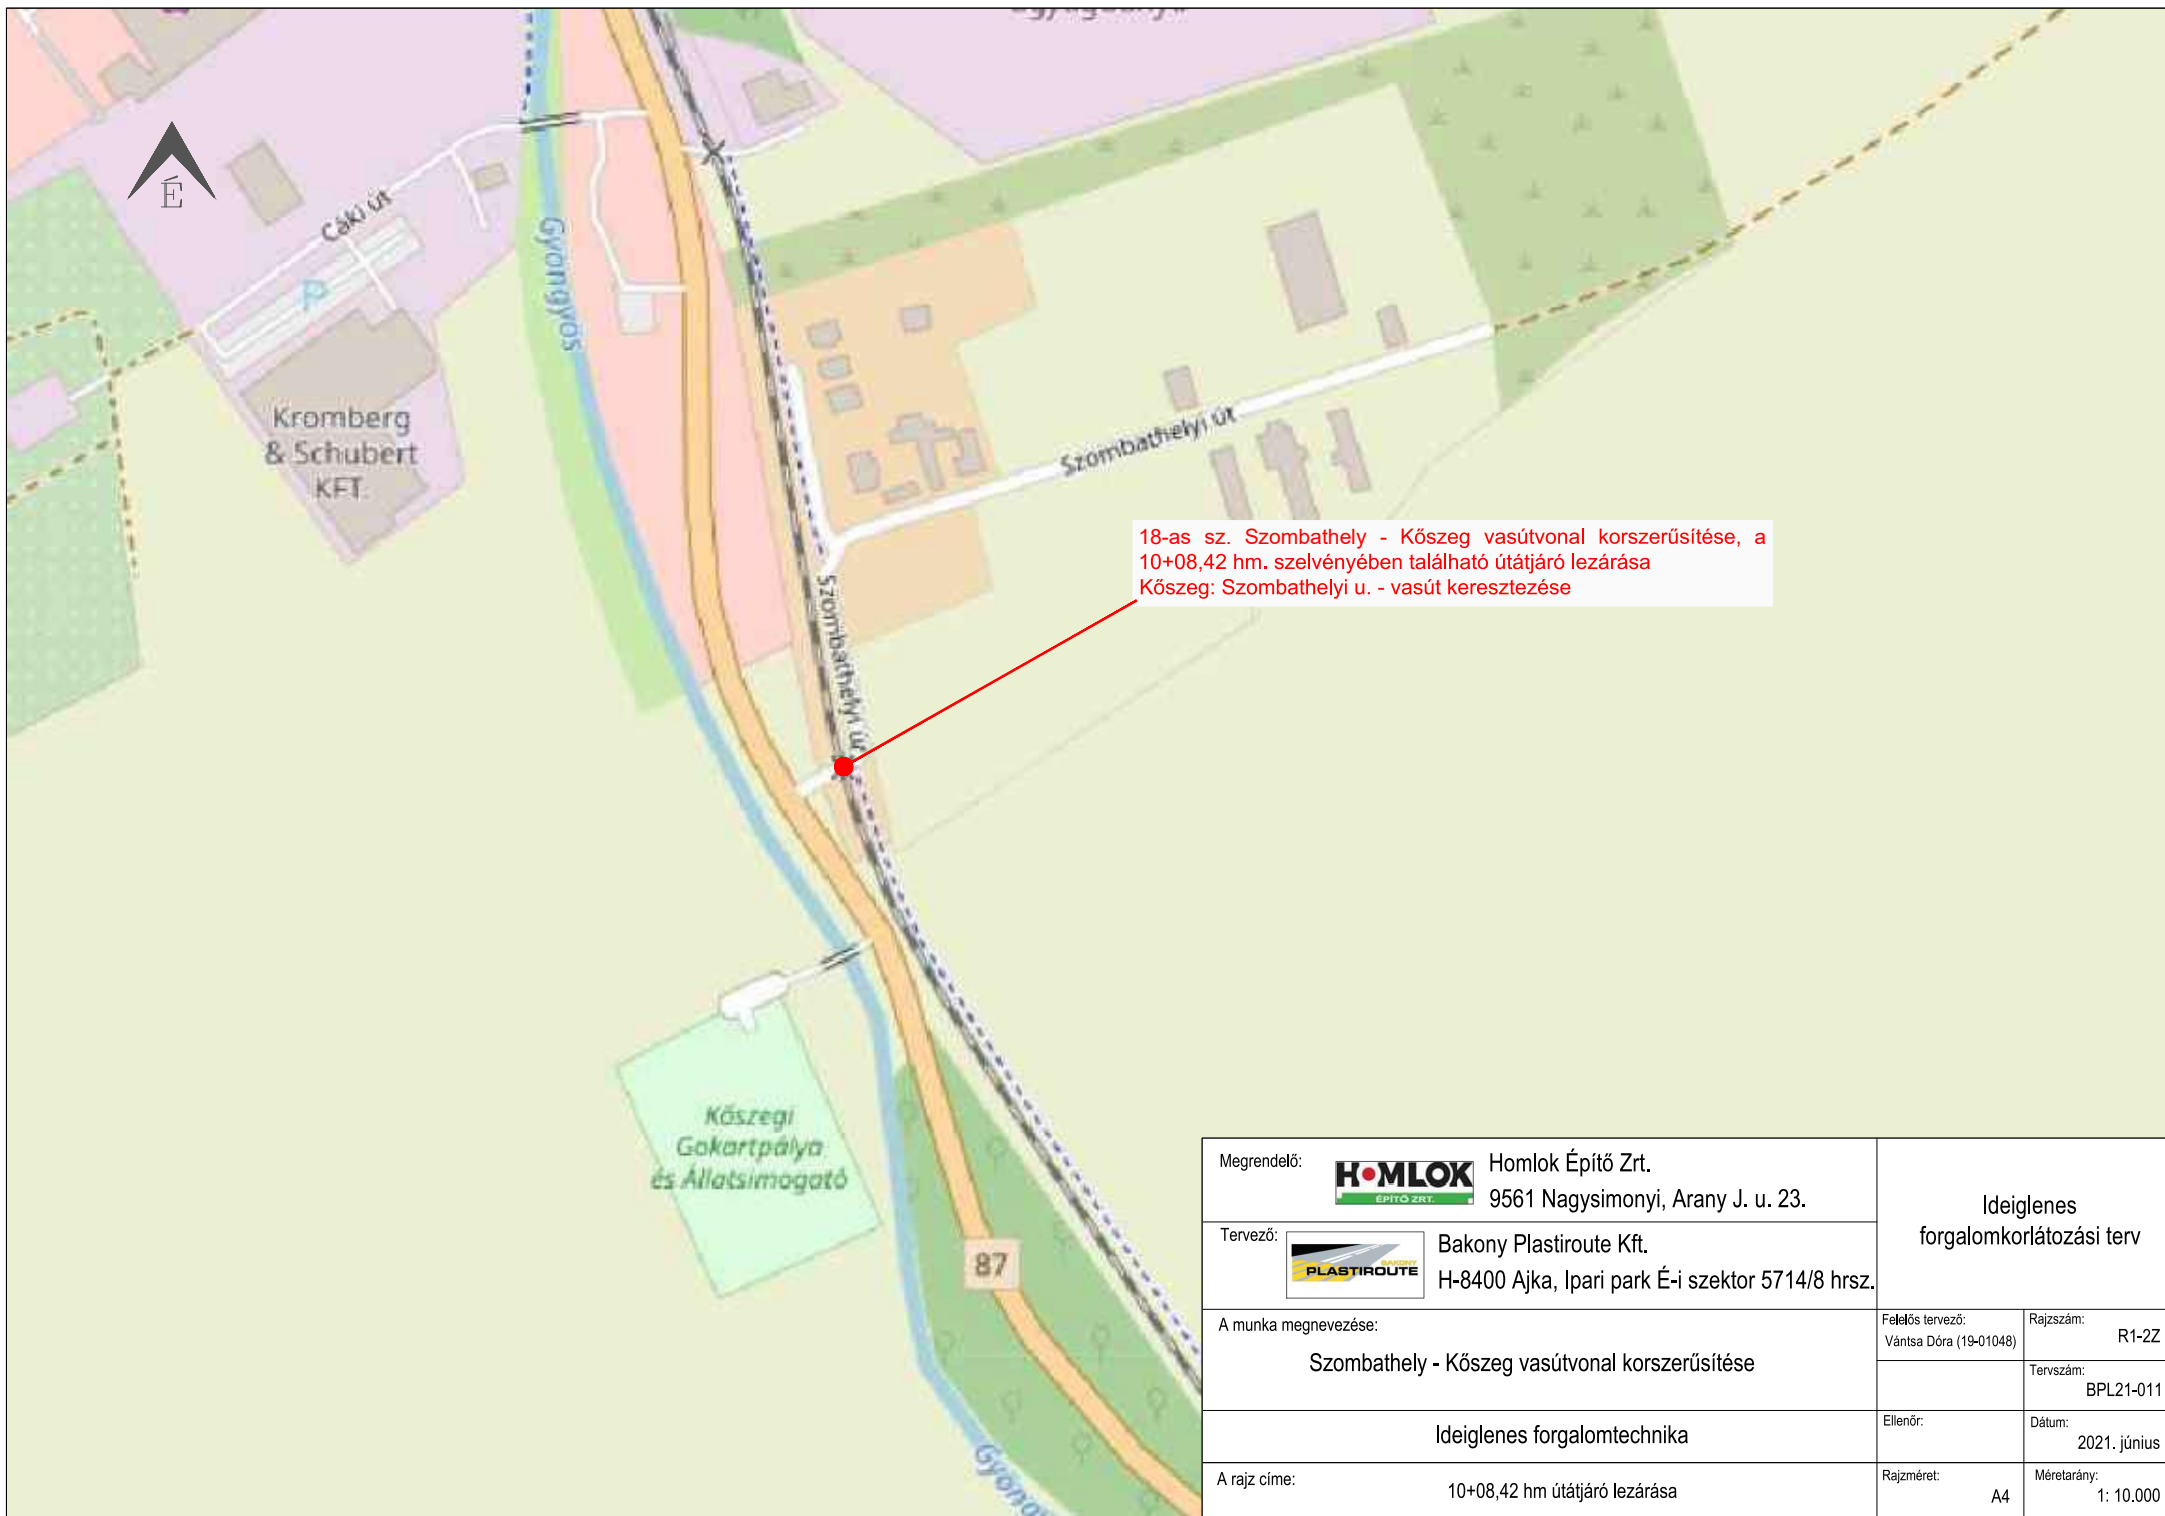

Megrendelő:	HOMLOK Építő Zrt. 9561 Nagysimonyi, Arany J. u. 23.	Ideiglenes forgalomkorlátozási terv	
Tervező:	PLASTIROUTE Bakony Plastiroute Kft. H-8400 Ajka, Ipari park É-i szektor 5714/8 hrsz.		
A munka megnevezése: Szombathely - Kőszeg vasútvonal korszerűsítése		Feladós tervező: Vántsa Dóra (19-01048)	Rajzszám: R1-2Z
			Tervszám: BPL21-011
Ideiglenes forgalomtechnika		Ellenőr:	Dátum: 2021. június
A rajz címe:	10+08,42 hm útátjáró lezárása	Rajzméret: A4	Méretarány: 1: 10.000

Jelmagyarázat:



Meglévő vasúti átkelő biztosítási módja



Ideiglenesen kihelyezett közlekedési tábla



Meglévő. letakarandó/leszerelendő



Kőszeg

Szombathelyi u.

18-as sz. vasútvonal

87

87

0174/1

Megrendelő:	HOMLOK Homlok Építő Zrt. 9561 Nagysimonyi, Arany J. u. 23.	Ideiglenes forgalmkorlátozási terv	
Tervező:	PLASTIROUTE Bakony Plastiroute Kft. H-8400 Ajka, Ipari park É-i szektor 5714/8 hrsz.		
A munka megnevezése:		Felkészítő tervező:	Rajzszám:
Szombathely - Kőszeg vasútvonal korszerűsítése		Vántsa Dóra (19-01048)	R2-22
Ideiglenes forgalomtechnika		Tervszám:	BPL21-011
A rajz címe:		Dátum:	2021. június
10+08,42 hm utátjáró lezárása		Rajzméret:	Méretarány:
		A3	1: 500