


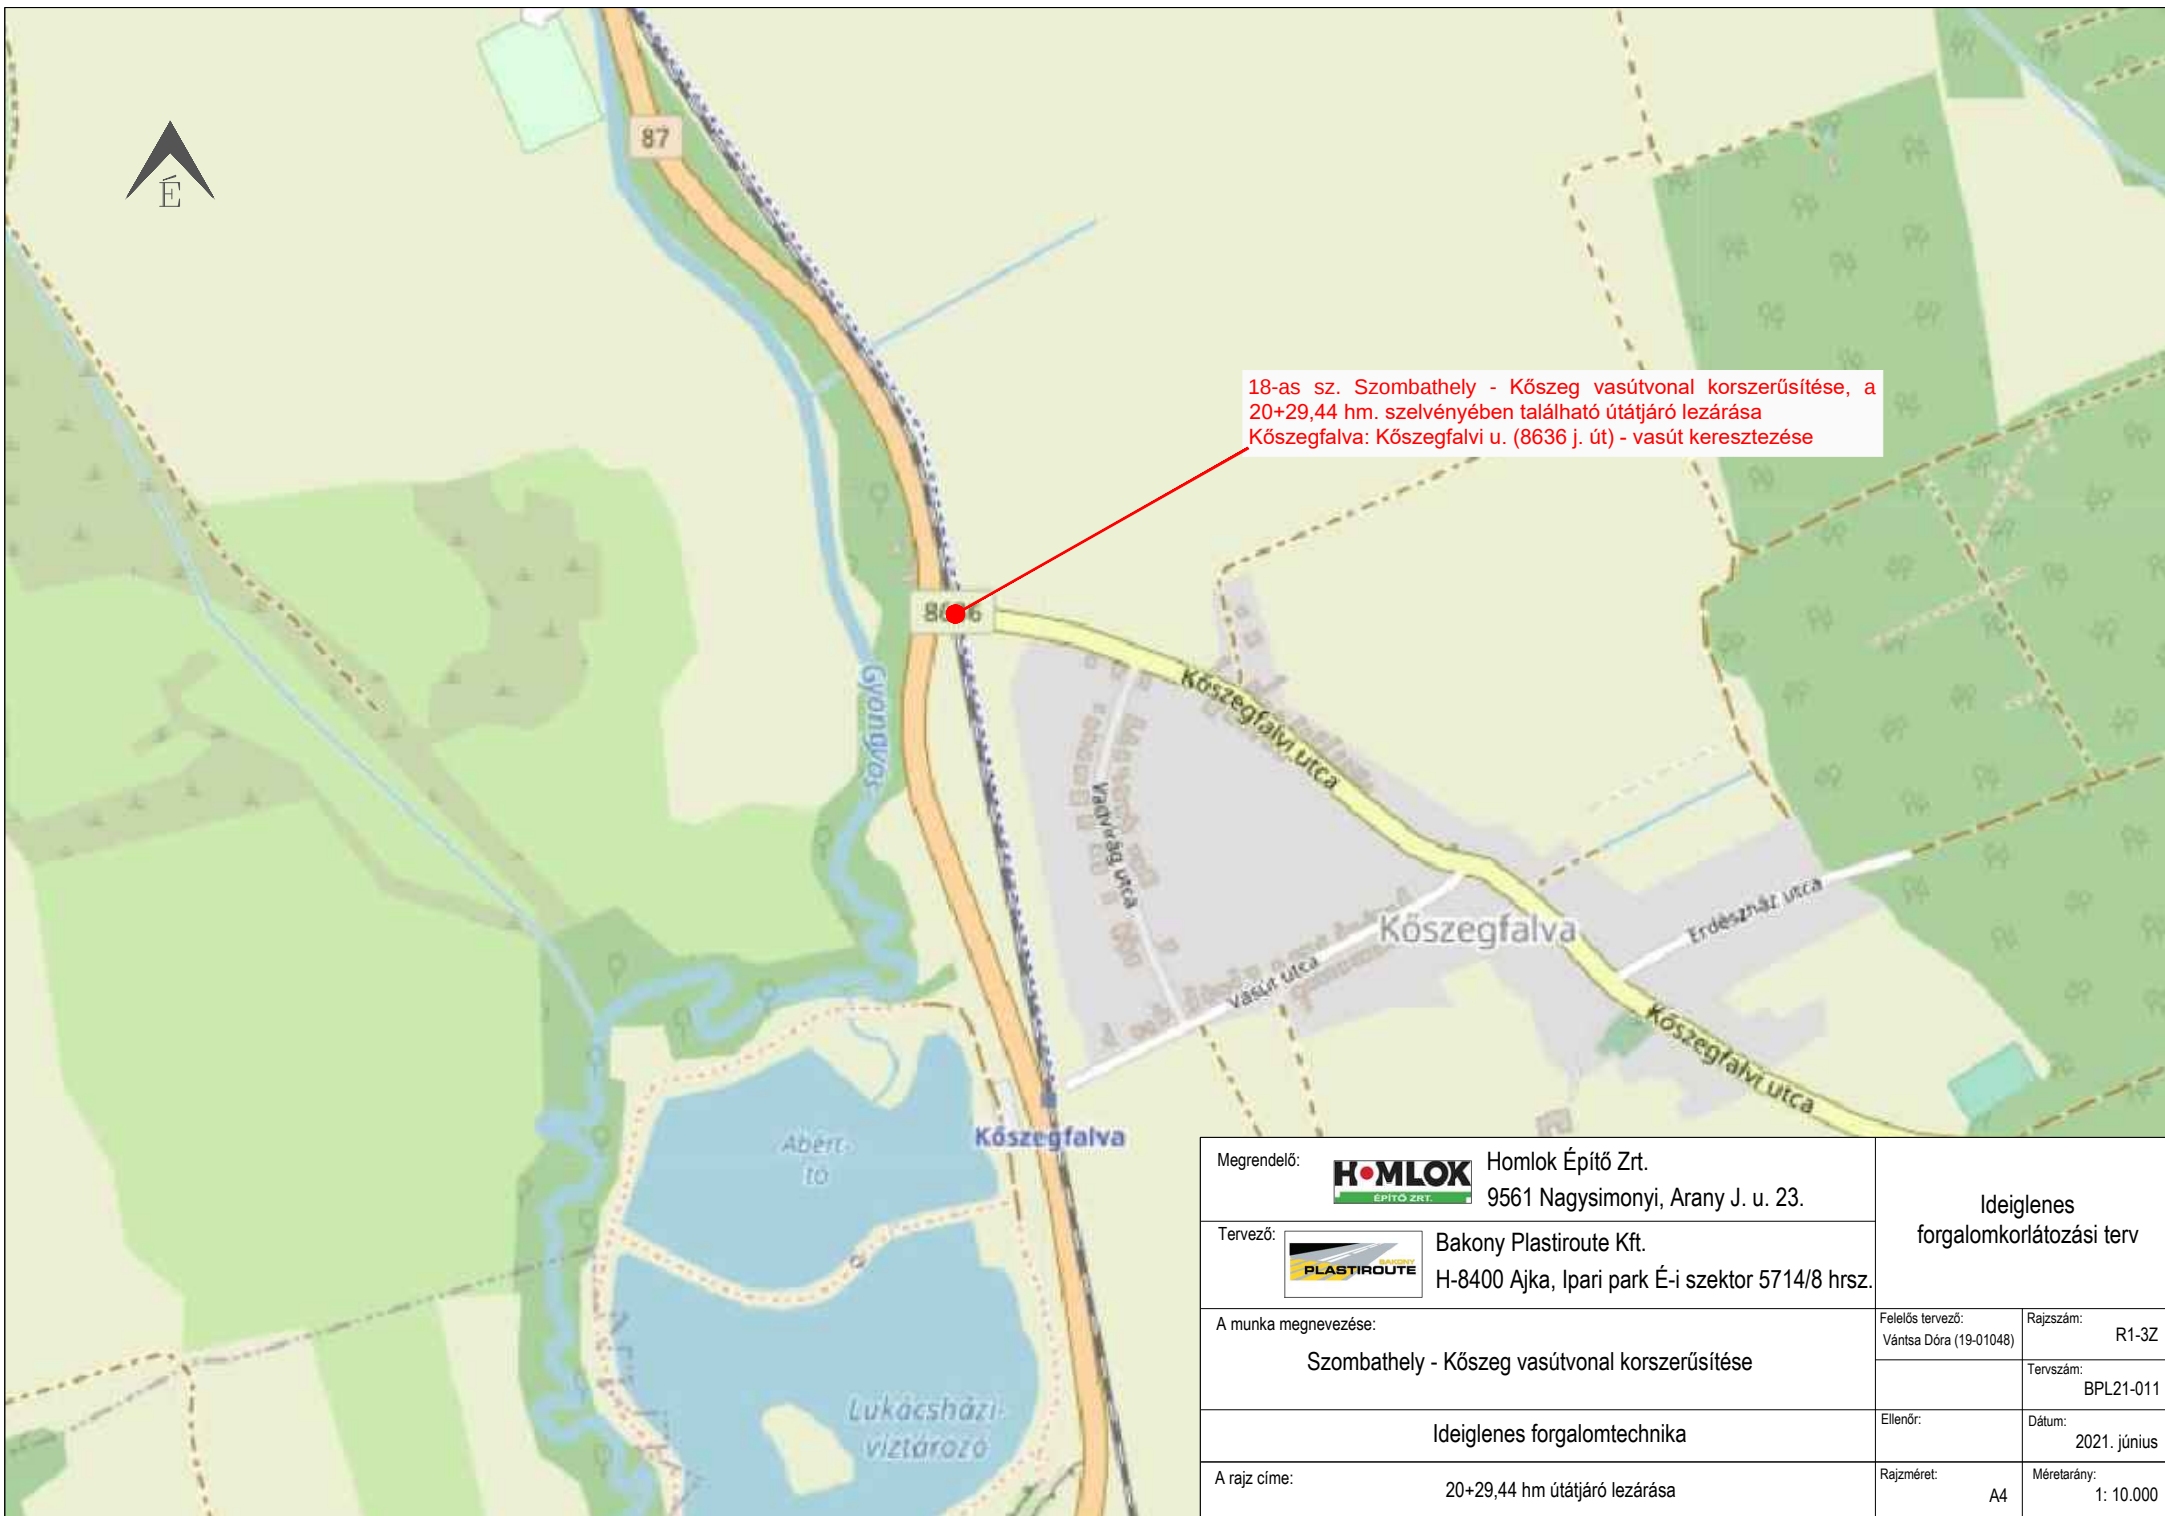

18-as sz. Szombathely - Kőszeg vasútvonal korszerűsítése, a
20+29,44 hm. szelvényében található útátjáró lezárása
Kőszegfalva: Kőszegfalvi u. (8636 j. út) - vasút keresztezése

Megrendelő:	HOMLOK Építő Zrt. 9561 Nagysimonyi, Arany J. u. 23.	Ideiglenes forgalomkorlátozási terv	
Tervező:	PLASTIROUTE Kft. H-8400 Ajka, Ipari park É-i szektor 5714/8 hrsz.		
A munka megnevezése:		Felelős tervező:	Rajzszám:
Szombathely - Kőszeg vasútvonal korszerűsítése		Vántsá Dóra (19-01048)	R1-3Z
			Tervszám:
Ideiglenes forgalomtechnika			BPL21-011
		Ellenőr:	Dátum:
			2021. június
A rajz címe:	20+29,44 hm útátjáró lezárása	Rajzméret:	Méretarány:
		A4	1: 10.000

Kőszegfalva


Jelmagyarázat:




Meglévő vasúti átjáró biztosítási módja




Ideiglenesen kihelyezett közlekedési tábla

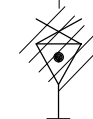

Meglévő. letakarandó/leszerelendő

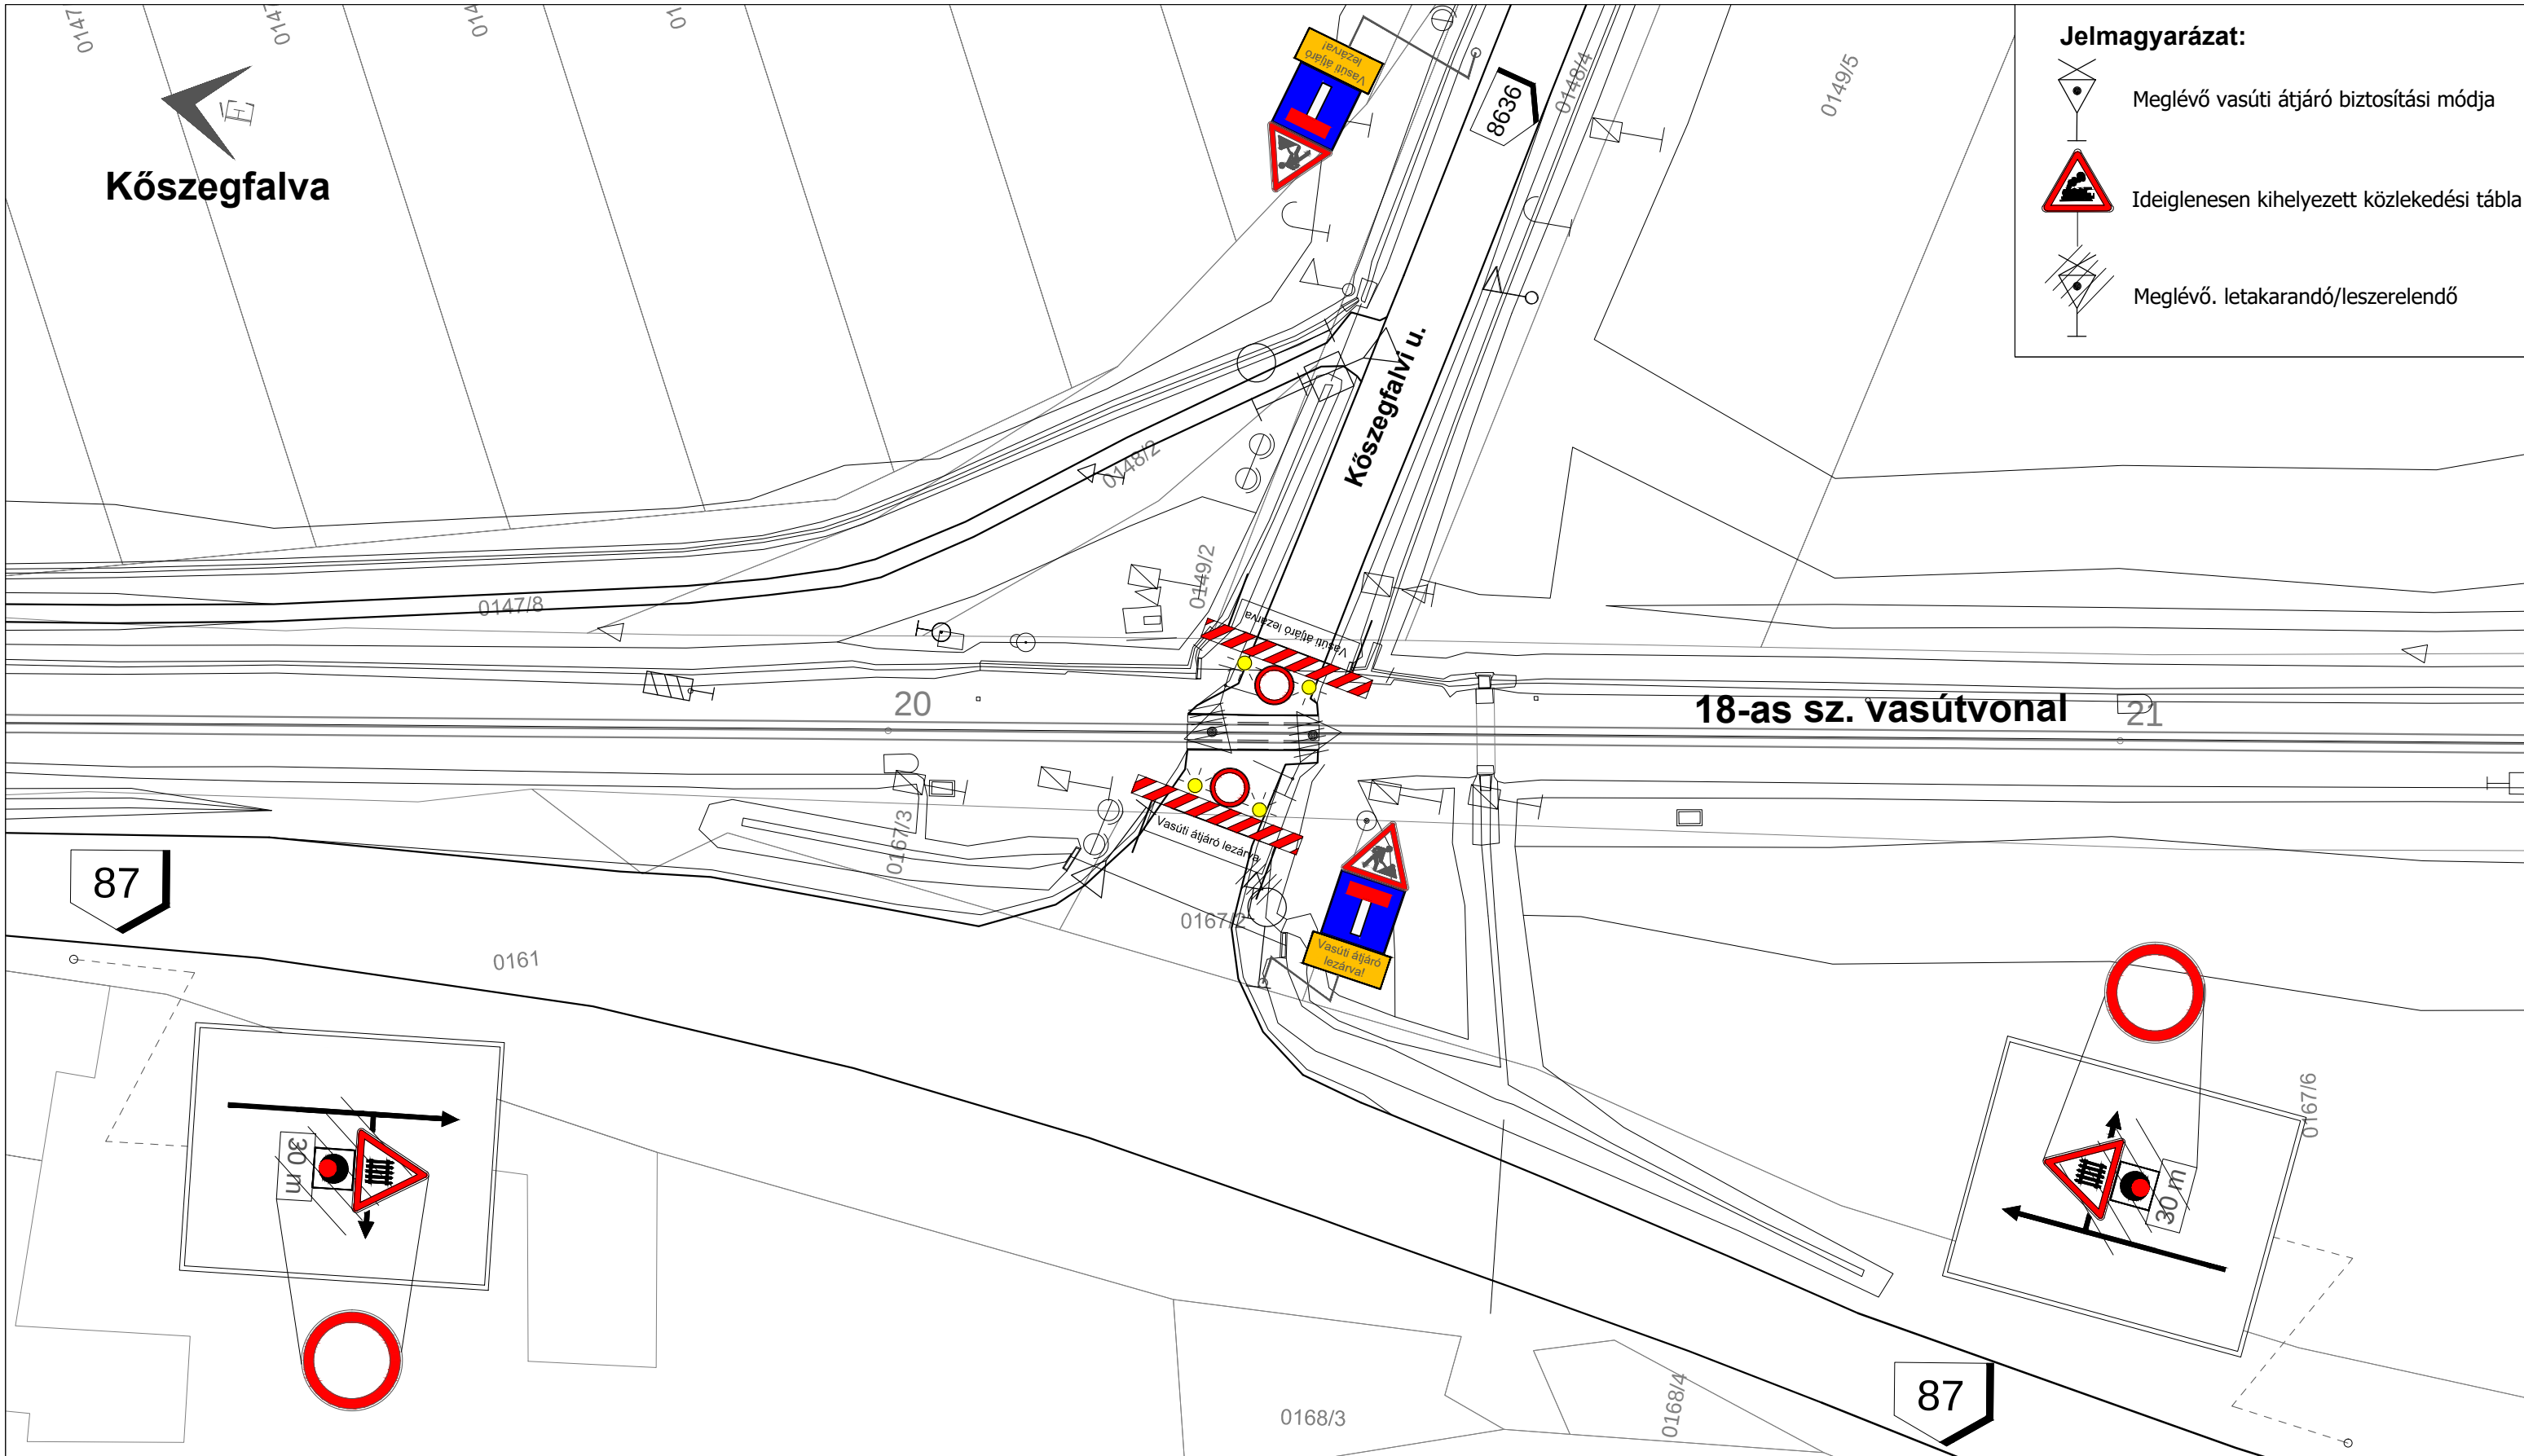

Megrendelő:	HOMLOK Építő Zrt. 9561 Nagysimonyi, Arany J. u. 23.	Ideiglenes forgalomkorlátozási terv	
Tervező:	PLASTIROUTE Kft. H-8400 Ajka, Ipari park É-i szektor 5714/8 hrsz.		
A munka megnevezése:		Felelős tervező:	Rajkszám:
Szombathely - Kőszeg vasútvonal korszerűsítése		Vántsa Dóra (19-01048)	R2-3Z
Ideiglenes forgalomtechnika		Tervszám:	BPL21-011
A rajz címe:		Ellenőr:	Dátum:
20+29,44 hm útátjáró biztosítási módjának megváltoztatása vágányzár idején			2021. június
		Rajzméret:	Méretarány:
		A3	1: 500

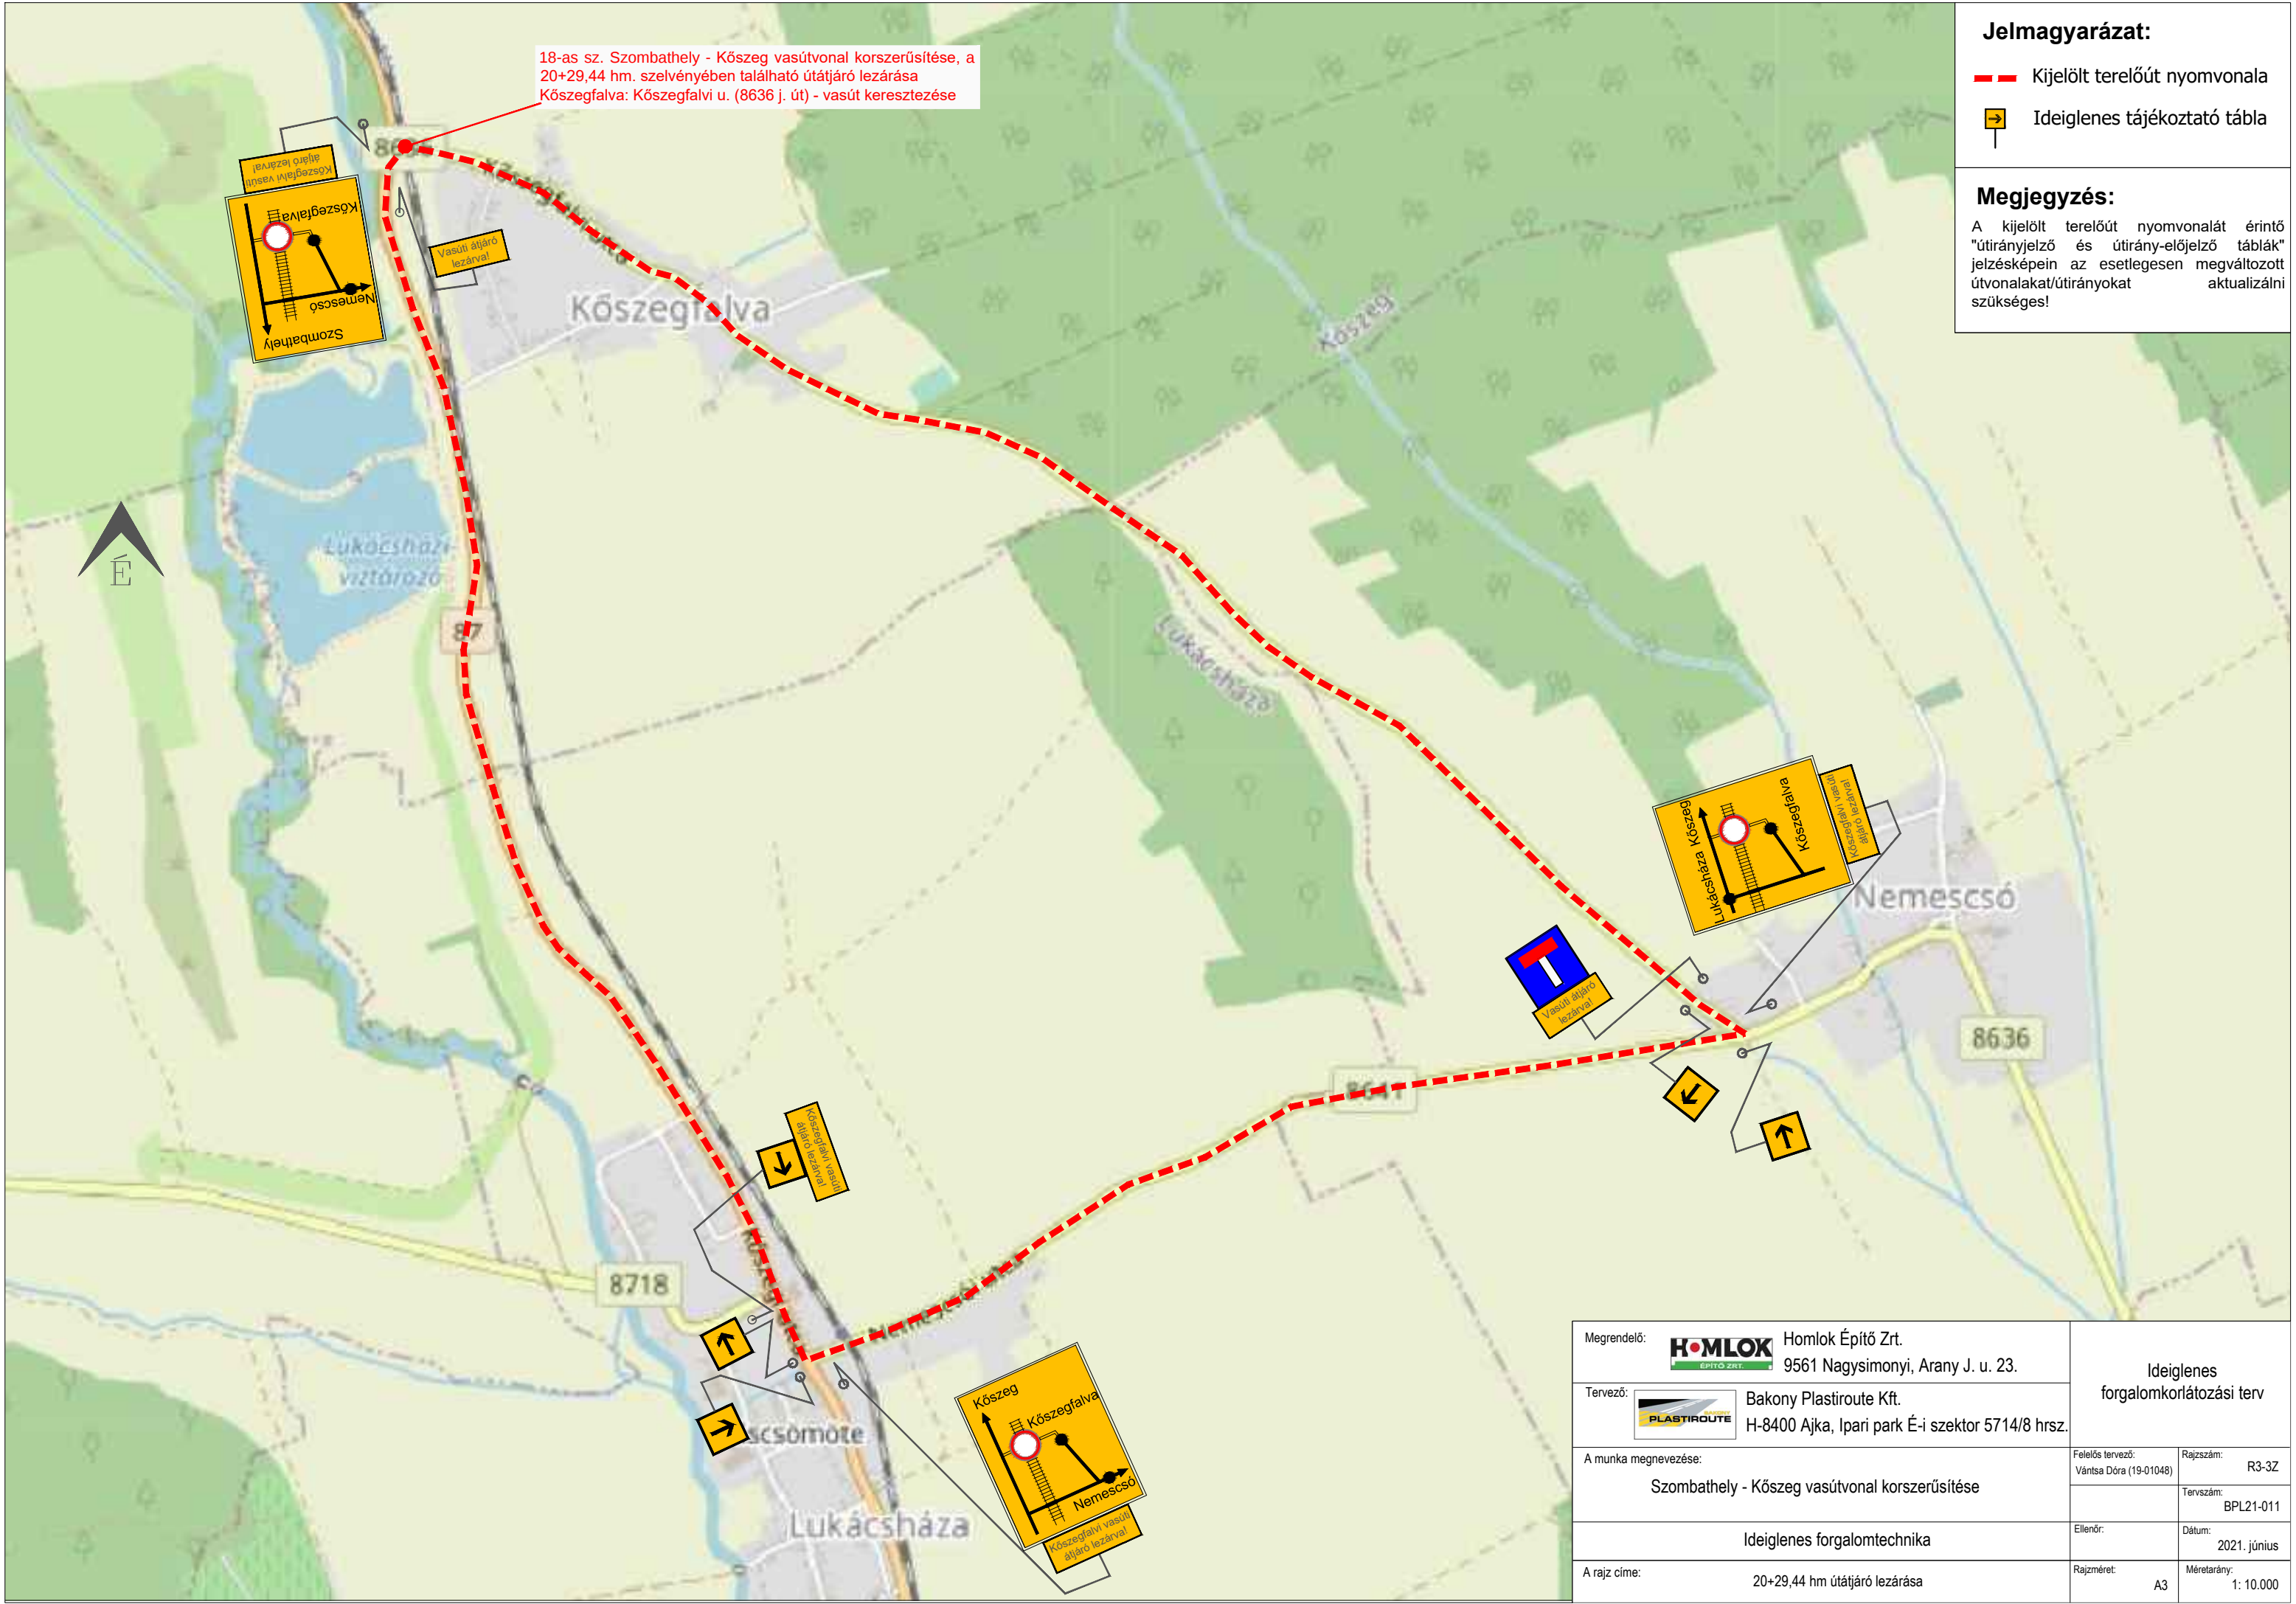

18-as sz. Szombathely - Kőszeg vasútvonal korszerűsítése, a
20+29,44 hm. szelvényében található útátjáró lezárása
Kőszegfalva: Kőszegfalvi u. (8636 j. út) - vasút keresztezése

Jelmagyarázat:


 Kijelölt terelőút nyomvonala

 Ideiglenes tájékoztató tábla

Megjegyzés:

A kijelölt terelőút nyomvonalát érintő
"útirányjelző és útirány-előjelző táblák"
jelzésekéin az esetlegesen megváltozott
útvonalakat/útirányokat aktualizálni
szükséges!

Megrendelő:	 Homlok Építő Zrt. 9561 Nagysimonyi, Arany J. u. 23.	Ideiglenes forgalomkorlátozási terv	
Tervező:	 Bakony Plastiroute Kft. H-8400 Ajka, Ipari park É-i szektor 5714/8 hrsz.		
A munka megnevezése:		Felelős tervező:	Rajzszám:
Szombathely - Kőszeg vasútvonal korszerűsítése		Vántsa Dóra (19-01048)	R3-3Z
Ideiglenes forgalomtechnika		Tervszám:	BPL21-011
A rajz címe:		Ellenőr:	Dátum:
20+29,44 hm útátjáró lezárása			2021. június
		Rajzméret:	Méretarány:
		A3	1: 10.000

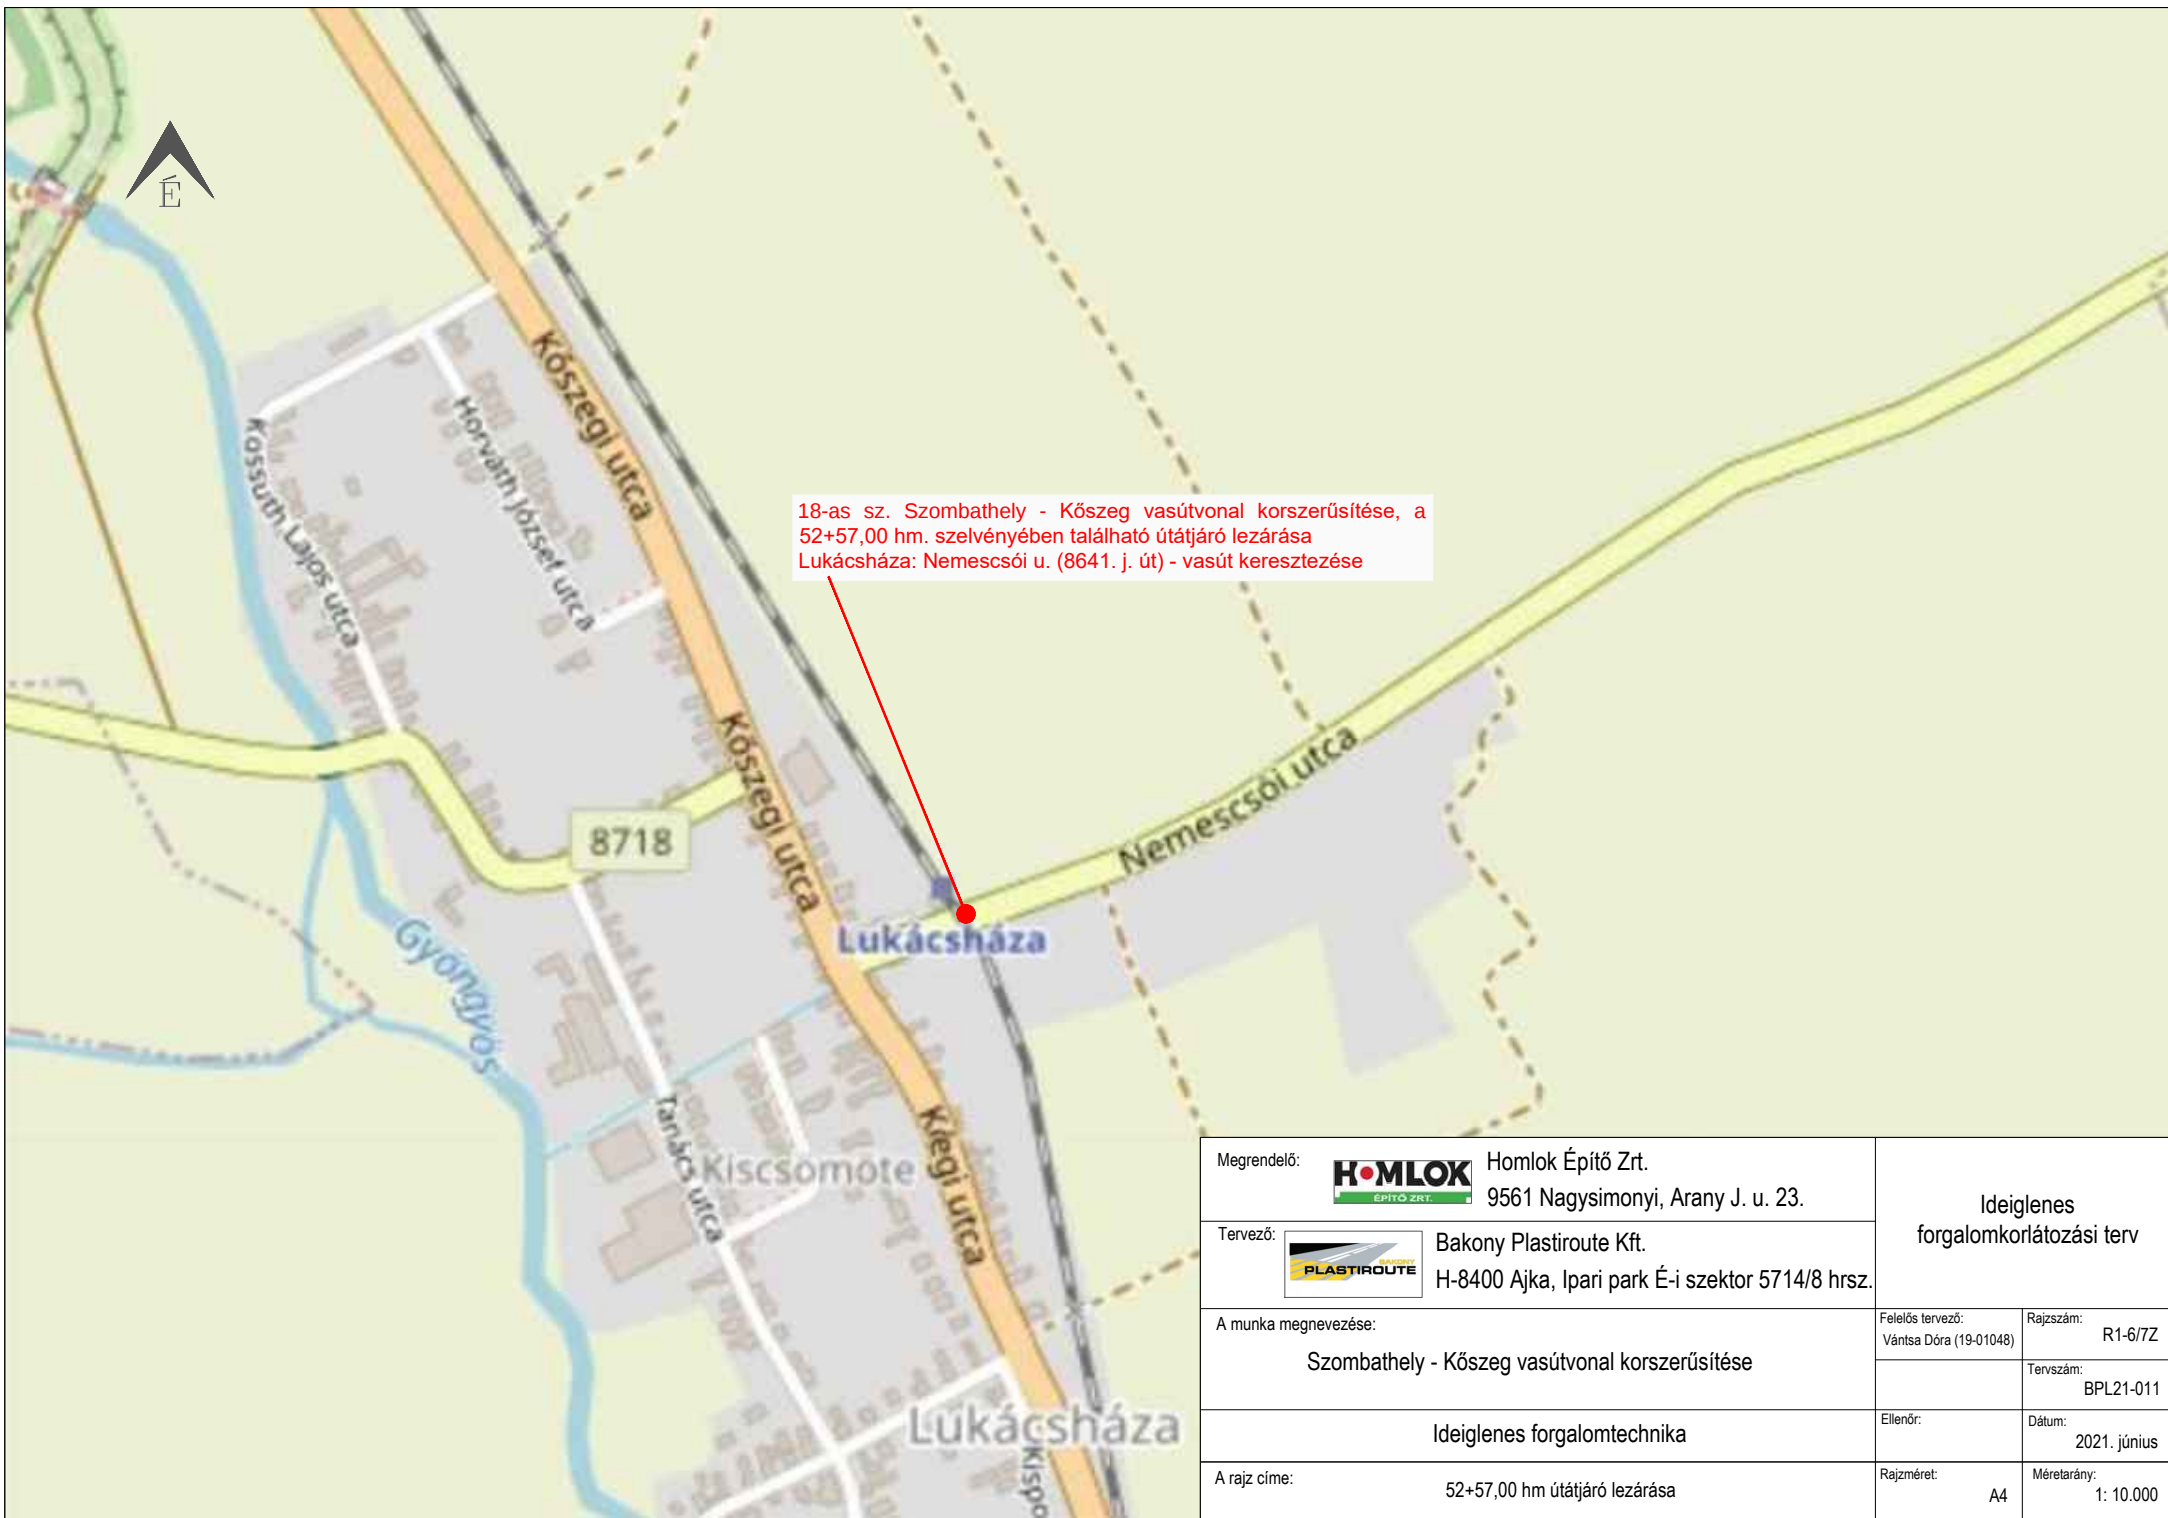

Megrendelő:		 Homlok Építő Zrt. 9561 Nagysimonyi, Arany J. u. 23.		Ideiglenes forgalomkorlátozási terv			
Tervező:		 Bakony Plastroute Kft. H-8400 Ajka, Ipari park É-i szektor 5714/8 hrsz.					
A munka megnevezése: Szombathely - Kőszeg vasútvonal korszerűsítése				Felelős tervező: Vántsai Dóra (19-01048)		Rajzszám: R1-6/7Z	
						Tervszám: BPL21-011	
Ideiglenes forgalomtechnika				Ellenőr:		Dátum: 2021. június	
A rajz címe: 52+57,00 hm útátjáró lezárása				Rajzméret: A4		Méretarány: 1: 10.000	

Ideiglenesen kihelyezett közlekedési tábla

93
18-as sz. vasútvonal

157/3

157/1



A munka megnevezése:


Felelős tervező: Vántsa Dóra (19-01048)	Rajzszám: R2-6/7Z
--	----------------------

	Tervszám: BPL21-010
--	------------------------

Ellenőr:	Dátum: 2021. június
----------	------------------------

A rajz címe:

Rajzméret:	Méretarány:
A3	1: 500

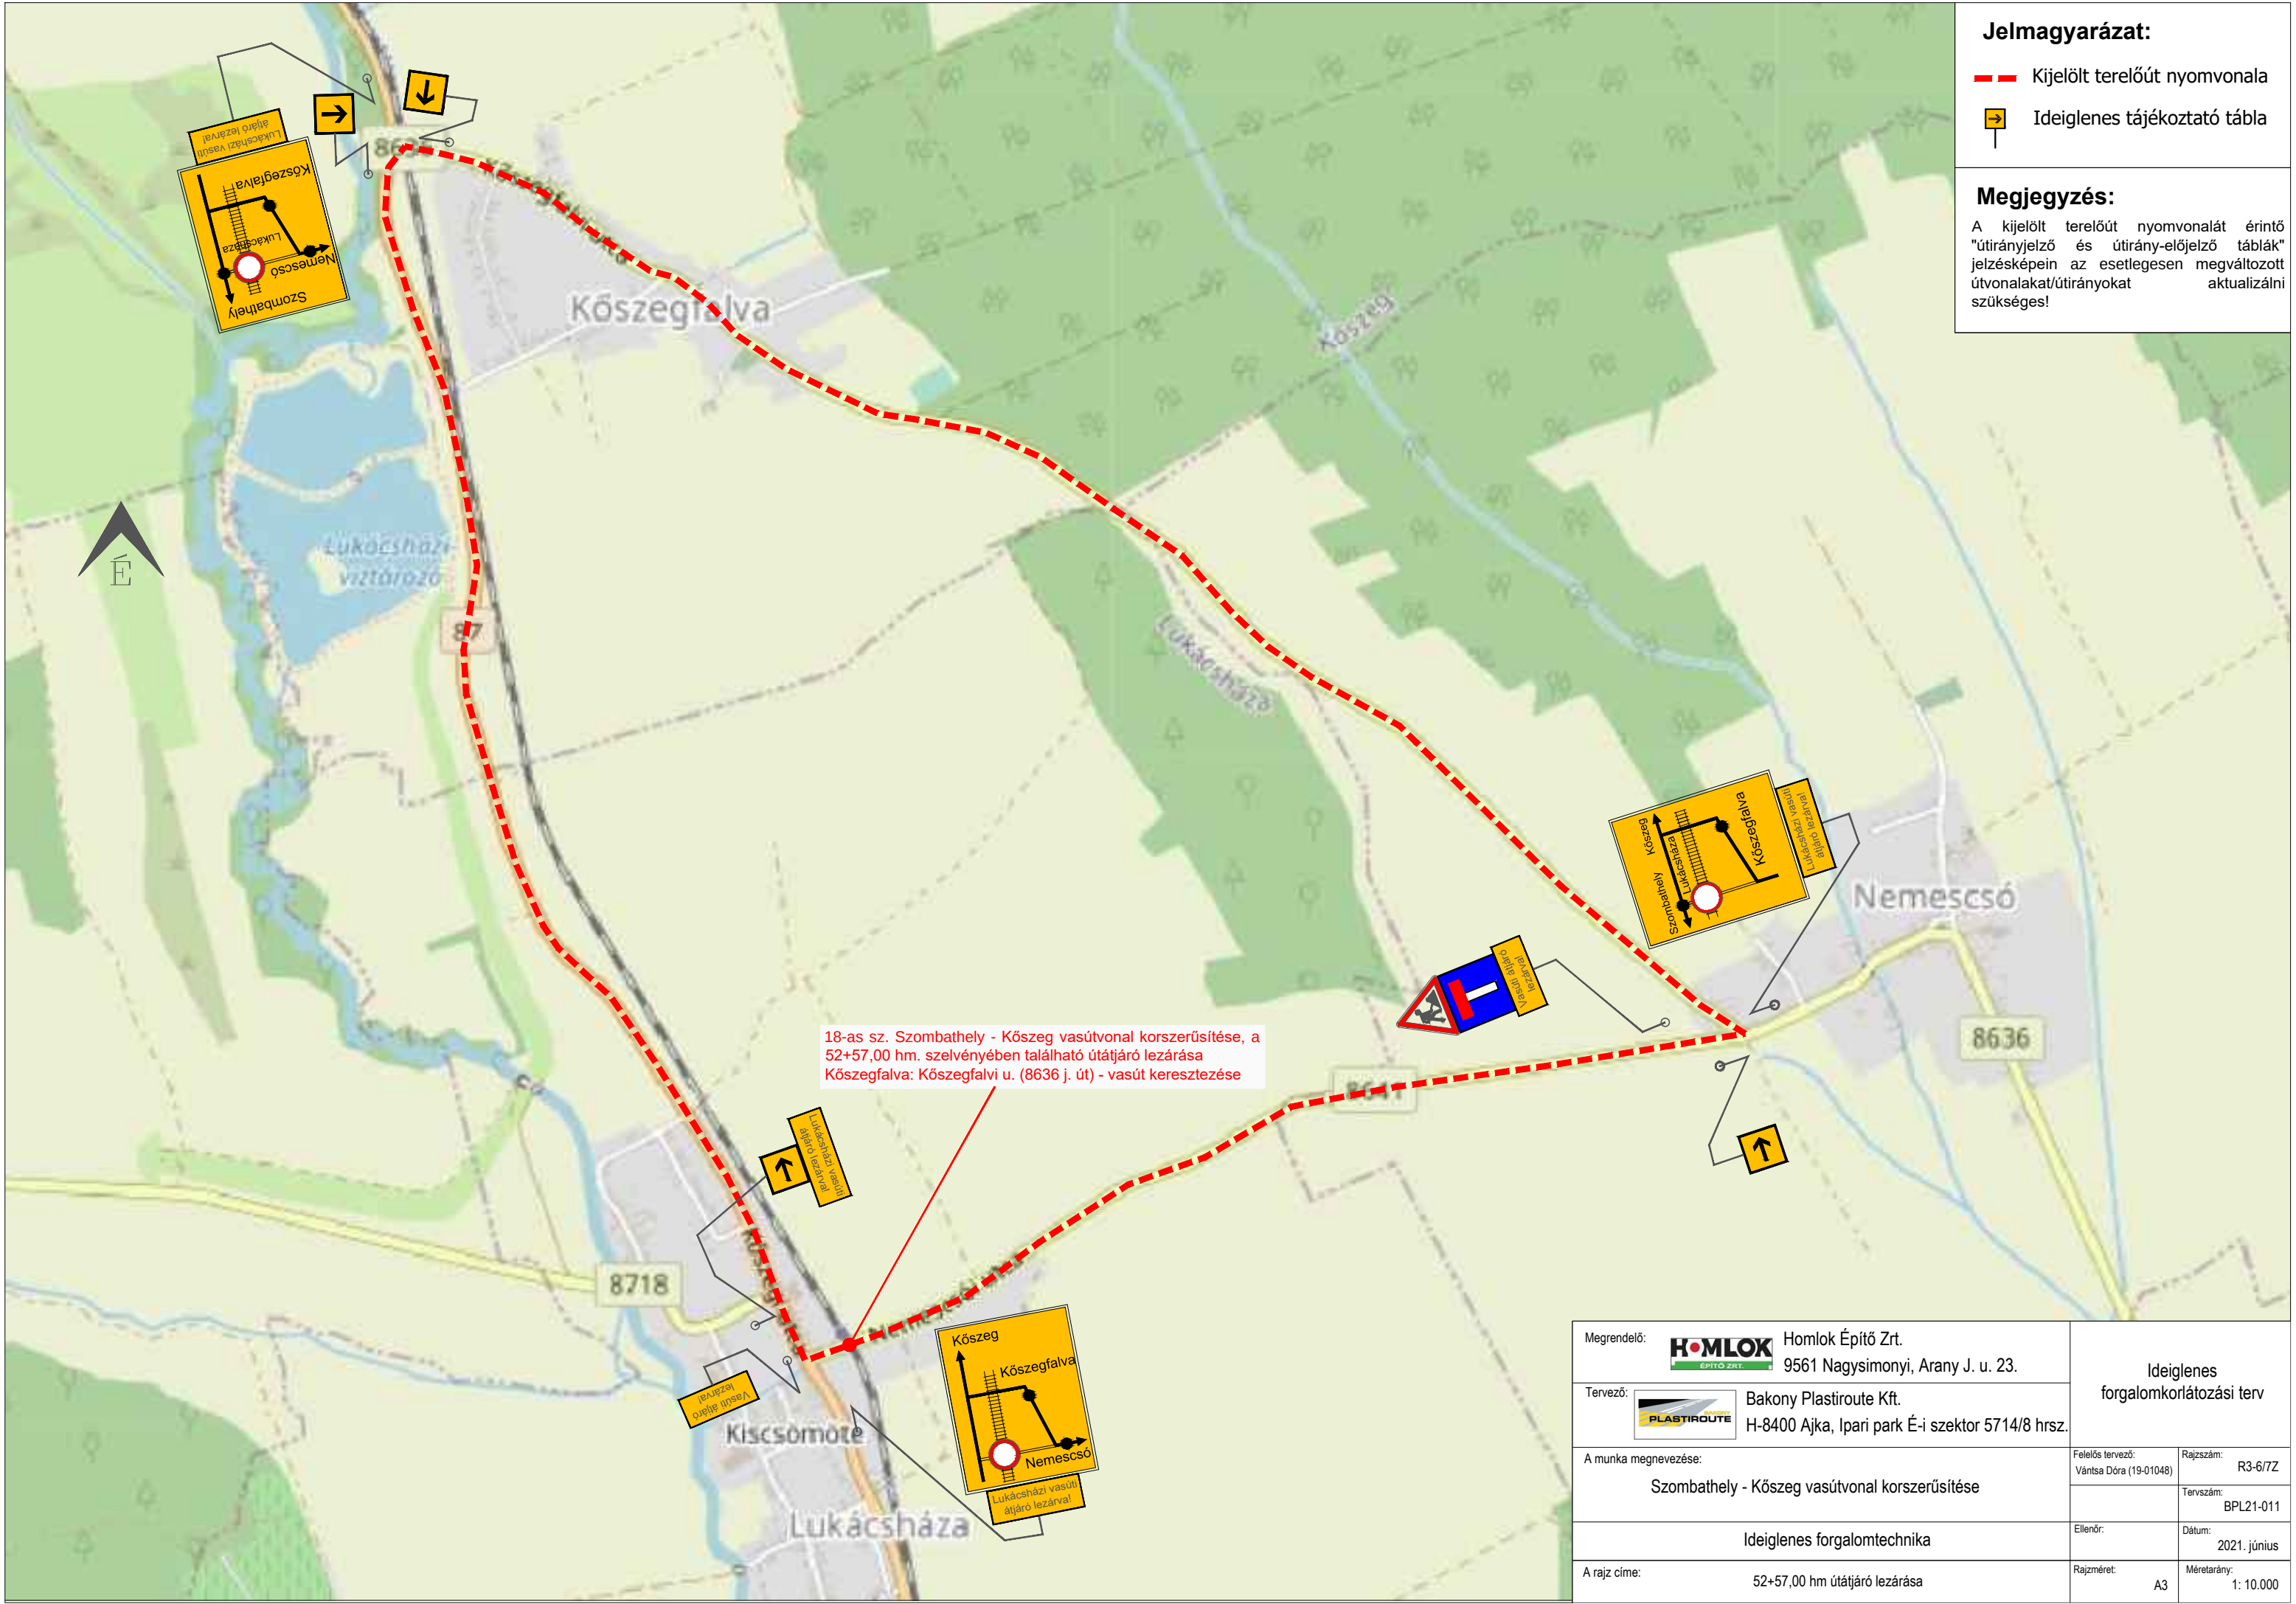

Megrendelő:	 Homlok Építő Zrt. 9561 Nagysimonyi, Arany J. u. 23.	Ideiglenes forgalomkorlátozási terv	
Tervező:	 Bakony Plastroute Kft. H-8400 Ajka, Ipari park É-i szektor 5714/8 hrsz.		
A munka megnevezése:		Felelős tervező:	Rajkszám:
Szombathely - Kőszeg vasútvonal korszerűsítése		Vántsa Dóra (19-01048)	R3-6/7Z
Ideiglenes forgalomtechnika		Tervszám:	BPL21-011
A rajz címe:		Ellenőr:	Dátum:
52+57,00 hm útátjáró lezárása		Rajzméret:	2021. június
		A3	Méretarány: 1: 10.000