




a-a metszet m 1 : 50

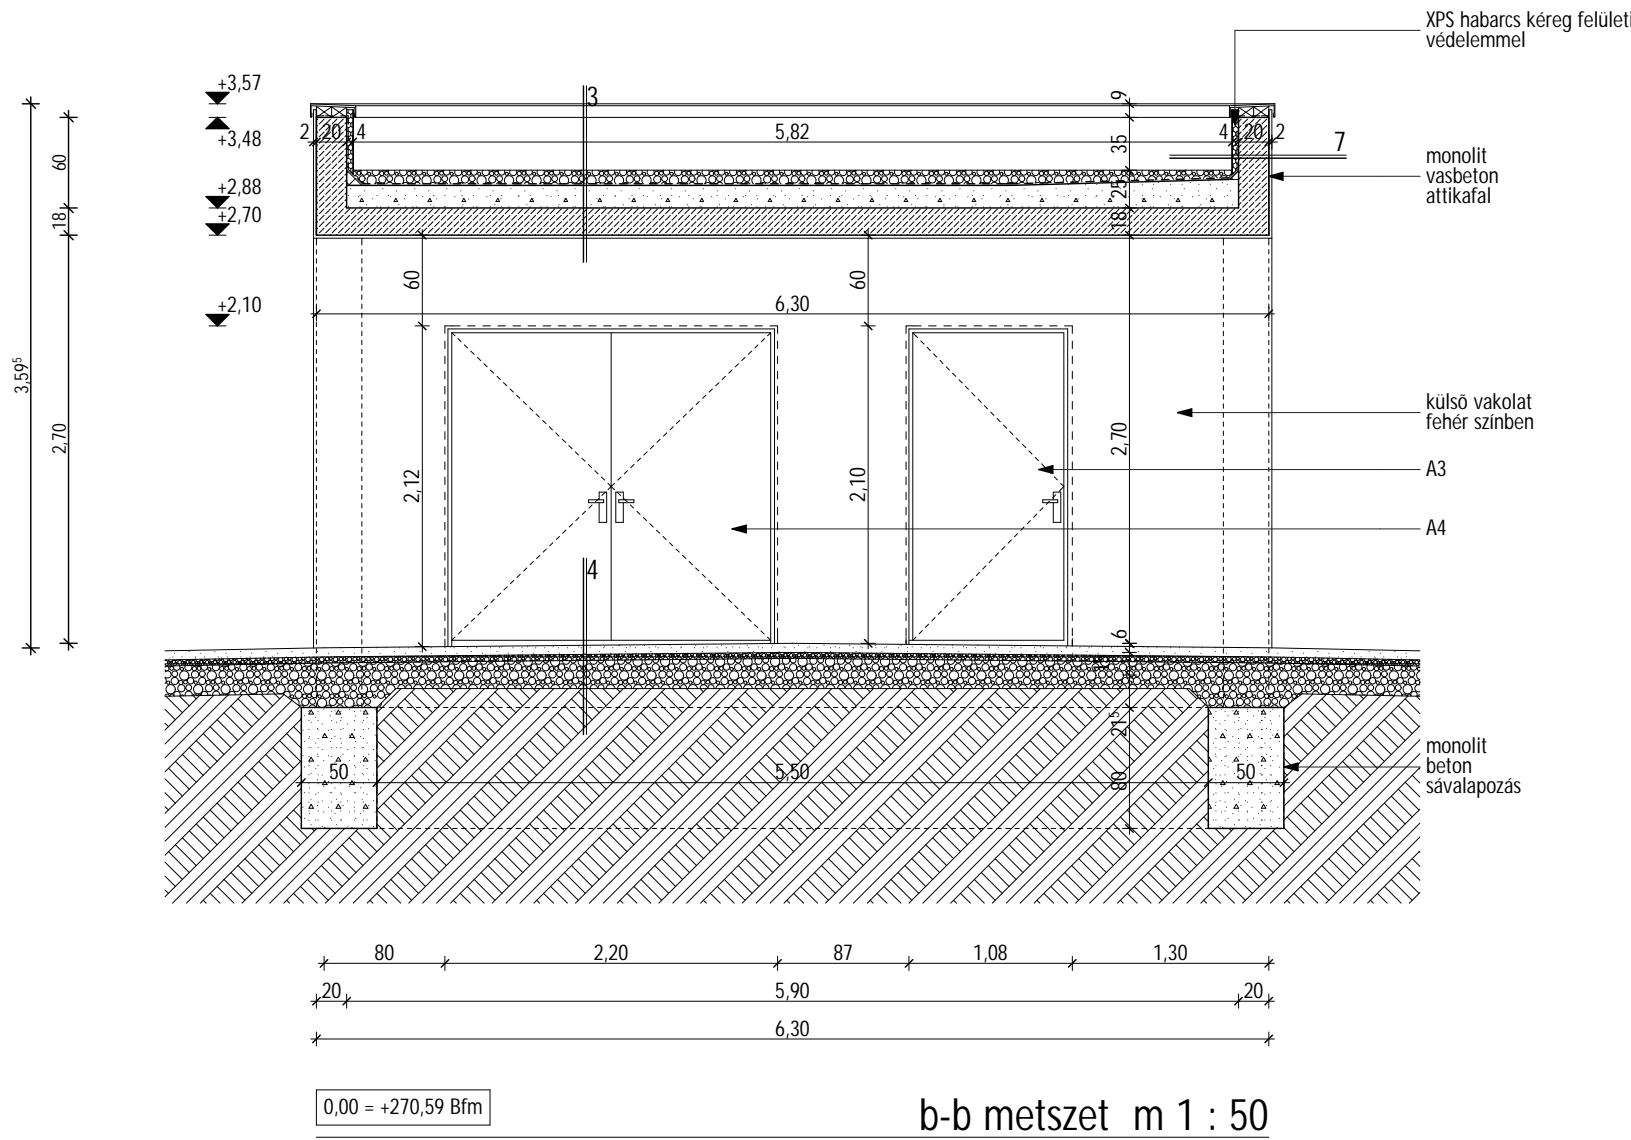

b-b metszet m 1 : 50

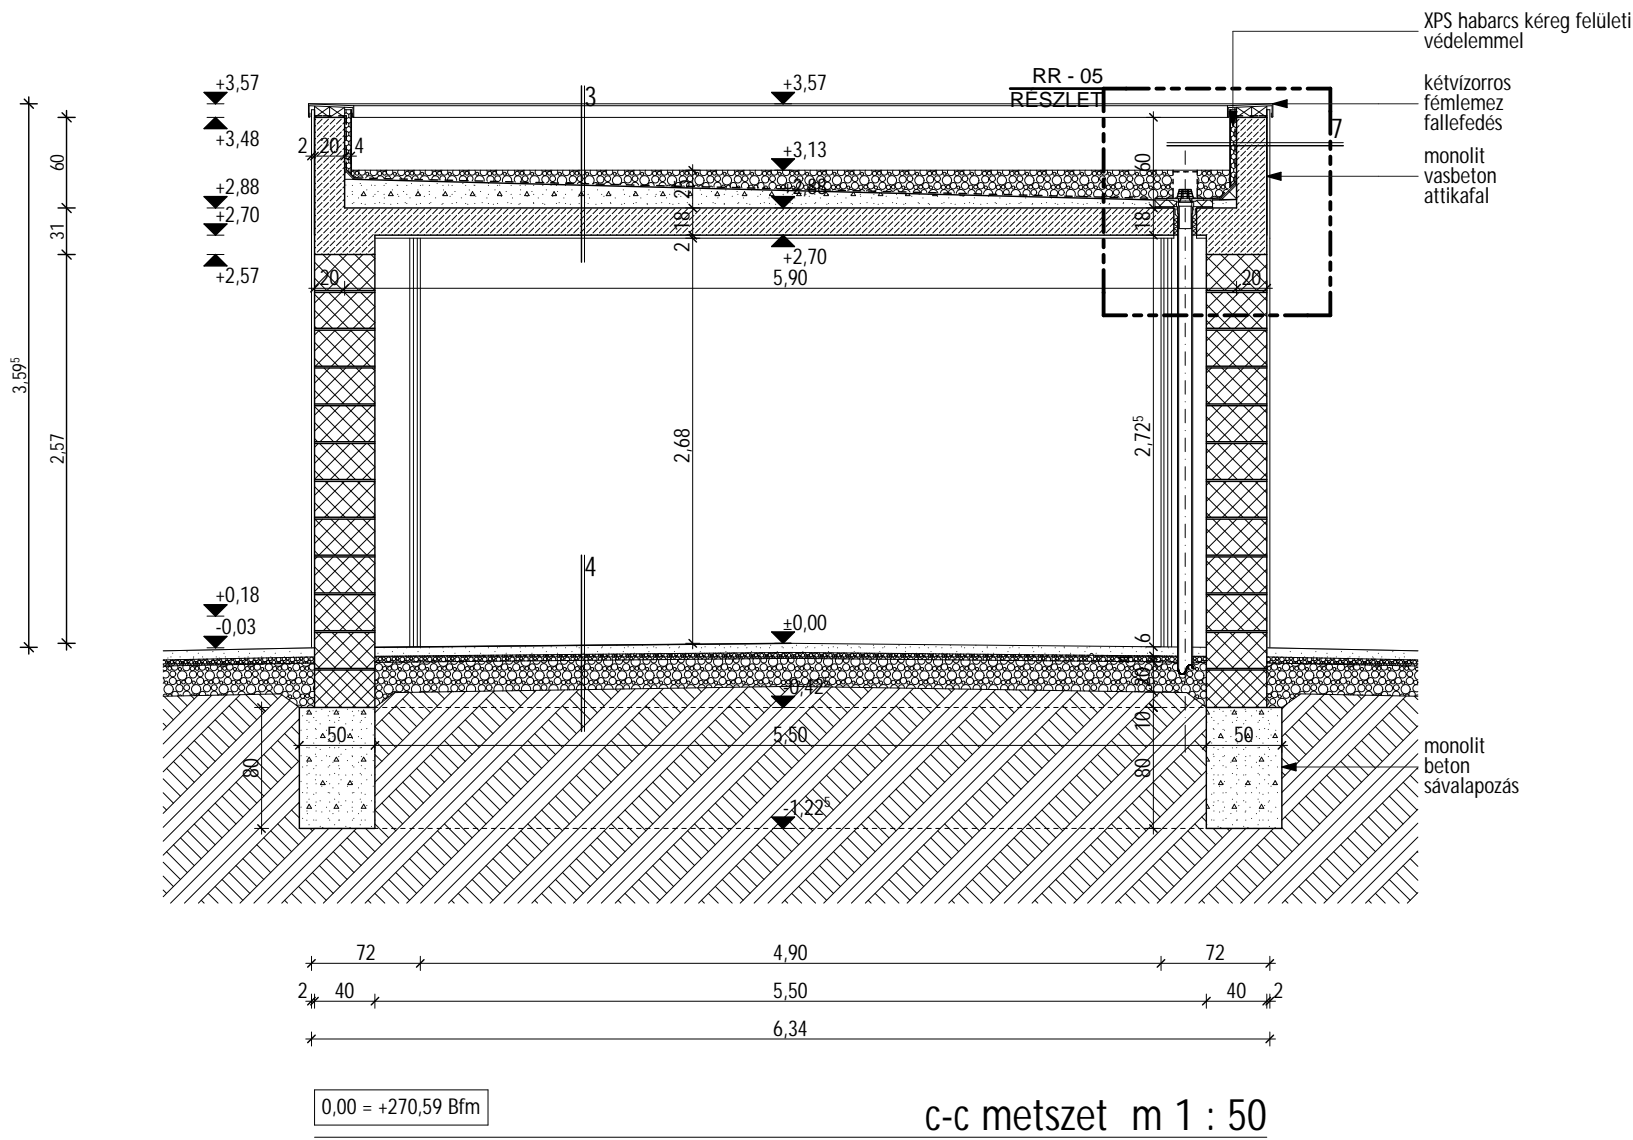

c-c metszet m 1 : 50

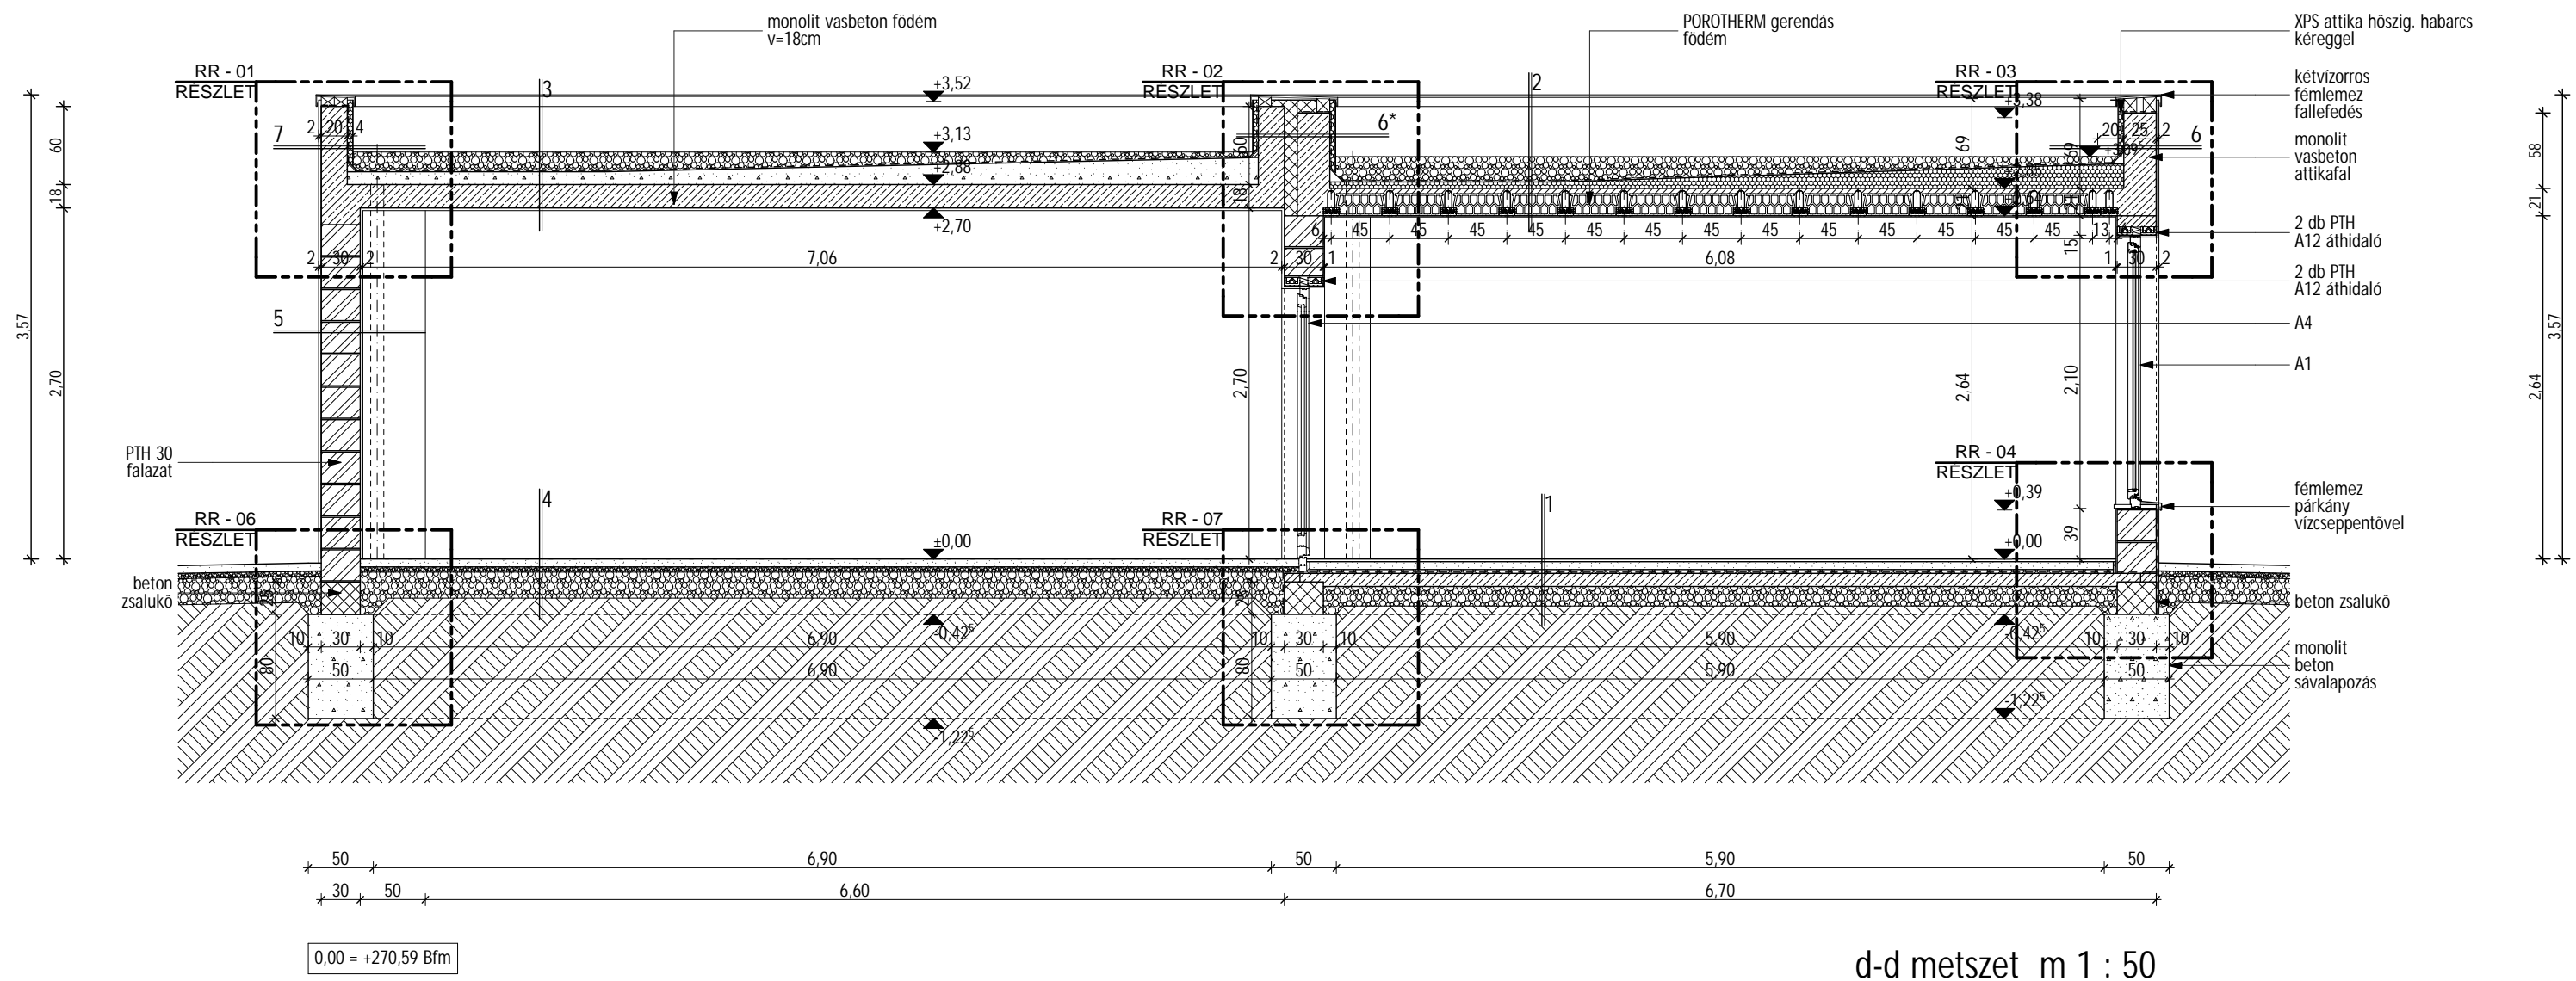

d-d metszet m 1 : 50

- 1 TALAJON FEKVŐ PADLÓ

 - 5 18.5 CM GYÖNGYKAVICS LEITERHELO RTG
 - 2 CM GRESLAP PADLÓBURKOLAT
 - 6 CM ALJZATBETON
 - 1 RIG PL. TECHNOPOLIGRAFIK FOLIA
 - 3 CM LÖPÉSÁLLÓ PS HAB USZÍTATO RETEG
 - 2 RIG MODIFIKALT BITUMENES LÉMEZ TALAJNEDV. ELLENI SZIG.
 - 10 CM VASALT BETON ALJZAT
 - 15 CM HOMOKOS KAVICS FELTÖLTÉS
 - TERMETT TALAJ
- 2 POROTHERM FÖDÉMES LAPOSTETŐ

 - 5 18.5 CM GYÖNGYKAVICS LEITERHELO RTG
 - 1 RIG GEOTEXTILIA
 - 1 RIG MIANYAGLÉMEZ CSAPADÉKVÍZ ELLENI SZIG.
 - 1 RIG GEOTEXTILIA ELVALASZTO RETEG
 - 5 18.5 CM PS LEÍTESZT ADÓ HÖSZIGETÉLES RTG
 - 1 RIG PARAFÉKÉZŐ FOLIA
 - 21 CM PTH GERENDÁS FÖDÉM
 - 1 CM BELTERI VAKOLAT
- 3 MONOLIT VB FÖDÉMES LAPOSTETŐ

 - 5 21 CM GYÖNGYKAVICS LEITERHELO RTG
 - 1 RIG GEOTEXTILIA
 - 1 RIG MIANYAGLÉMEZ CSAPADÉKVÍZ ELLENI SZIG.
 - 4-20 CM PS BETON LEÍTESZT ADÓ RTG
 - 18 CM MONOLIT VB FÖDÉM
 - 2 CM KULTERI VAKOLAT
- 4 TERKŐ BURKOLAT

 - 5 21 CM GYÖNGYKAVICS LEITERHELO RTG
 - 4 CM BETON TERKŐ BURKOLAT
 - 4 CM BAZALT ZÚZALEK ÁGYAZÓ RTG
 - 20 CM ANTIGONIT FELTÖLTÉS
 - TERMETT TALAJ
- 5 PTH FALAZAT

 - 2 CM KULTERI VAKOLAT
 - 30 CM PTH FALAZÓBLOKK
 - 1 CM BELTERI VAKOLAT
- 6 SZÉLSŐ ATTIKA

 - 4 CM KULTERI VAKOLAT
 - 25 CM MONOLIT VB ATTIKAFAL
 - 1 RIG MIANYAGLÉMEZ CSAPADÉKVÍZ ELLENI SZIG.
 - 4 CM XPS HABARCS KÉREG FELÜLETI VEDELEMMEL
- 6 KÖZBENSŐ ATTIKA

 - 4 CM XPS HABARCS KÉREG FELÜLETI VEDELEMMEL
 - 1 RIG MIANYAGLÉMEZ CSAPADÉKVÍZ ELLENI SZIG.
 - 10 CM PS HAB ELVALASZTO RETEG
 - 20 CM MONOLIT VB ATTIKAFAL
 - 1 RIG MIANYAGLÉMEZ CSAPADÉKVÍZ ELLENI SZIG.
 - 4 CM XPS HABARCS KÉREG FELÜLETI VEDELEMMEL
- 7 ELŐTETŐ ATTIKA

 - 2 CM KULTERI VAKOLAT
 - 20 CM MONOLIT VB ATTIKAFAL
 - 1 RIG MIANYAGLÉMEZ CSAPADÉKVÍZ ELLENI SZIG.
 - 4 CM XPS ATTIKA HÖSZIG. HABARCS KÉREG FELÜLETI VEDELEMMEL

rétegrendek

STÁKÁGI TERVEZŐK:	STÁKÁGI TERVEZŐK:	GENERAL TERVEZŐ: DELUXE DESIGN ÉPÍTÉSZETI ÉS BELSŐÉPÍTÉSZETI KFT. 9700 Szombathely, Arena u. 12.	CIM: 9730. KÖSZEG, TANCICS MIHÁLY UTCA	TERVEZÉSI FELADAT: GYÖNGYÖS SZABADIDŐPARK, KÖSZEG
SZERKEZETTERVEZŐ: Kiss Ramón	GÉPESZ TERVEZŐ: Lukács Árpád	ÉPÍTÉS: Takács István E2 18 - 0239/13. korr.	HELYRAZI SZÁM: 2167/4	TERVFAITA: MODOSÍTOTT ÉPÍTÉSZETI KIVITELI TERVDOKUMENTÁCIÓ
KERTTERVEZŐ: Pinter Gábor	GÉPESZ TERVEZŐ: -	ÉPÍTÉSZ MUNKATÁRS: Kajári Tünde	MEGRENDŐ: KÖSZEG VÁROS ÖNKORMÁNYZATA ÉS POLGÁRMESTERI HIVATALA 9730 Köszeg, Júriscs tér 8.	TERVLAP: KISZOLGÁLÓ ÉPÜLET METSZÉTEK
KÖZLEKEDÉS TERVEZŐ: Totné Ternesl Kinga	VILLAMOS TERVEZŐ: Molnár József	ÉPÍTÉSZ MUNKATÁRS: Peto Tamás	Huber László Köszeg Város Polgármestere	MÉRTERARANY: M 1:50 DÁTUM: 2010.10.04.

