




délkeleti homlokzat m 1:50

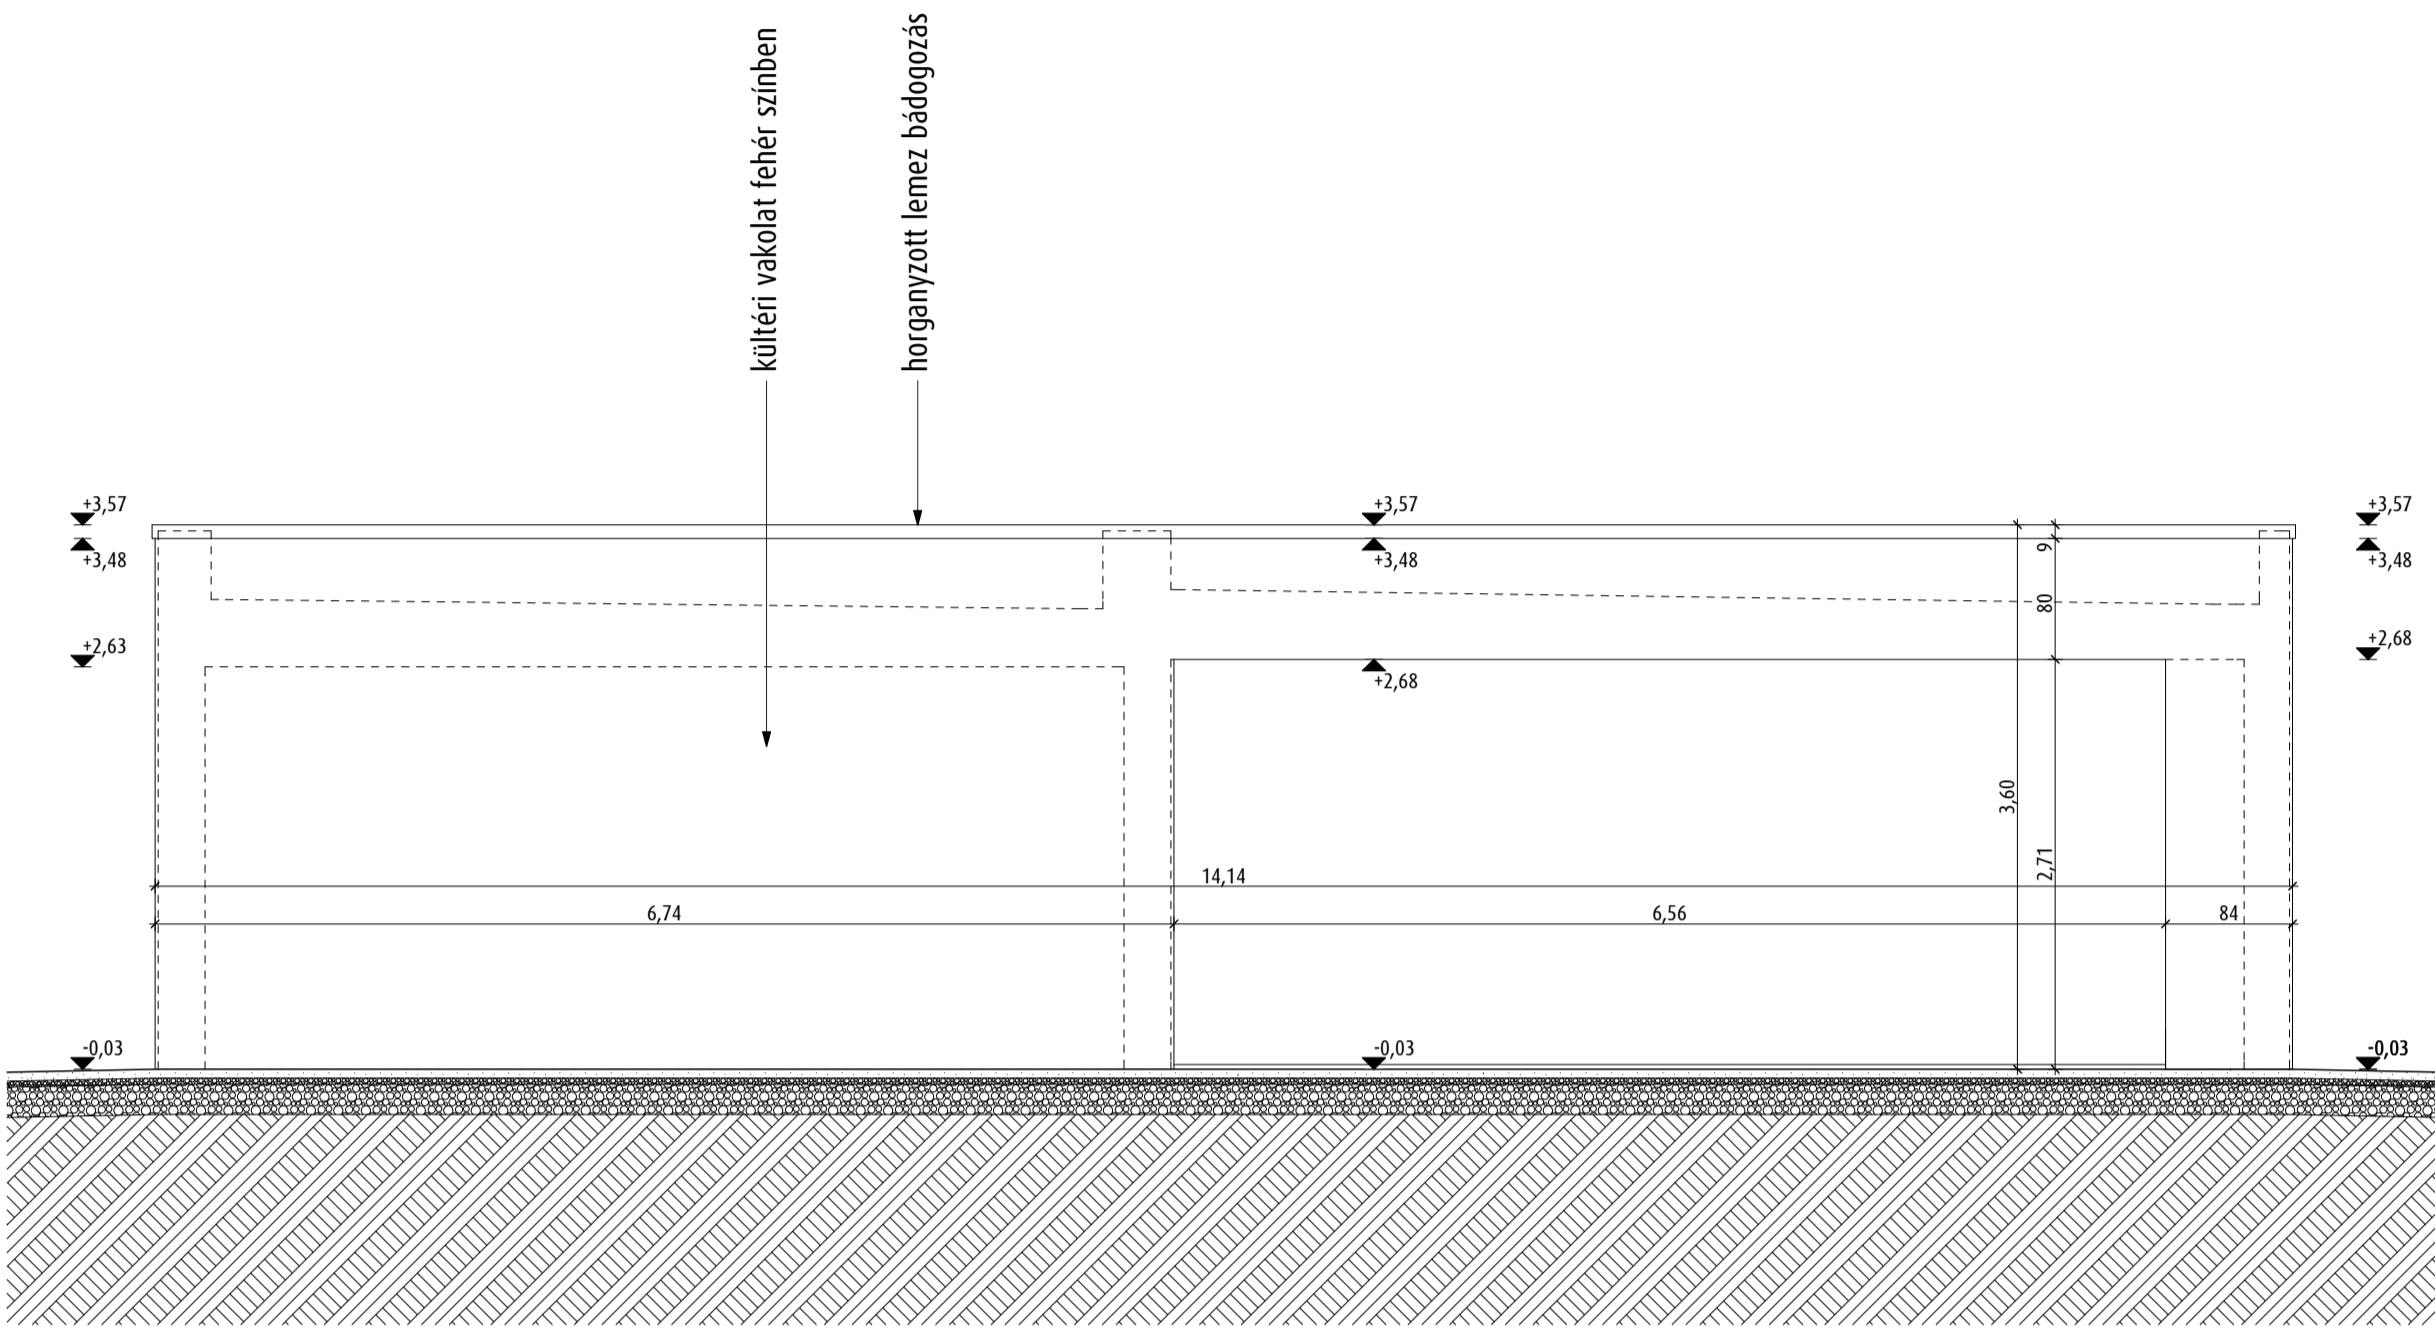

délnyugati homlokzat m 1:50

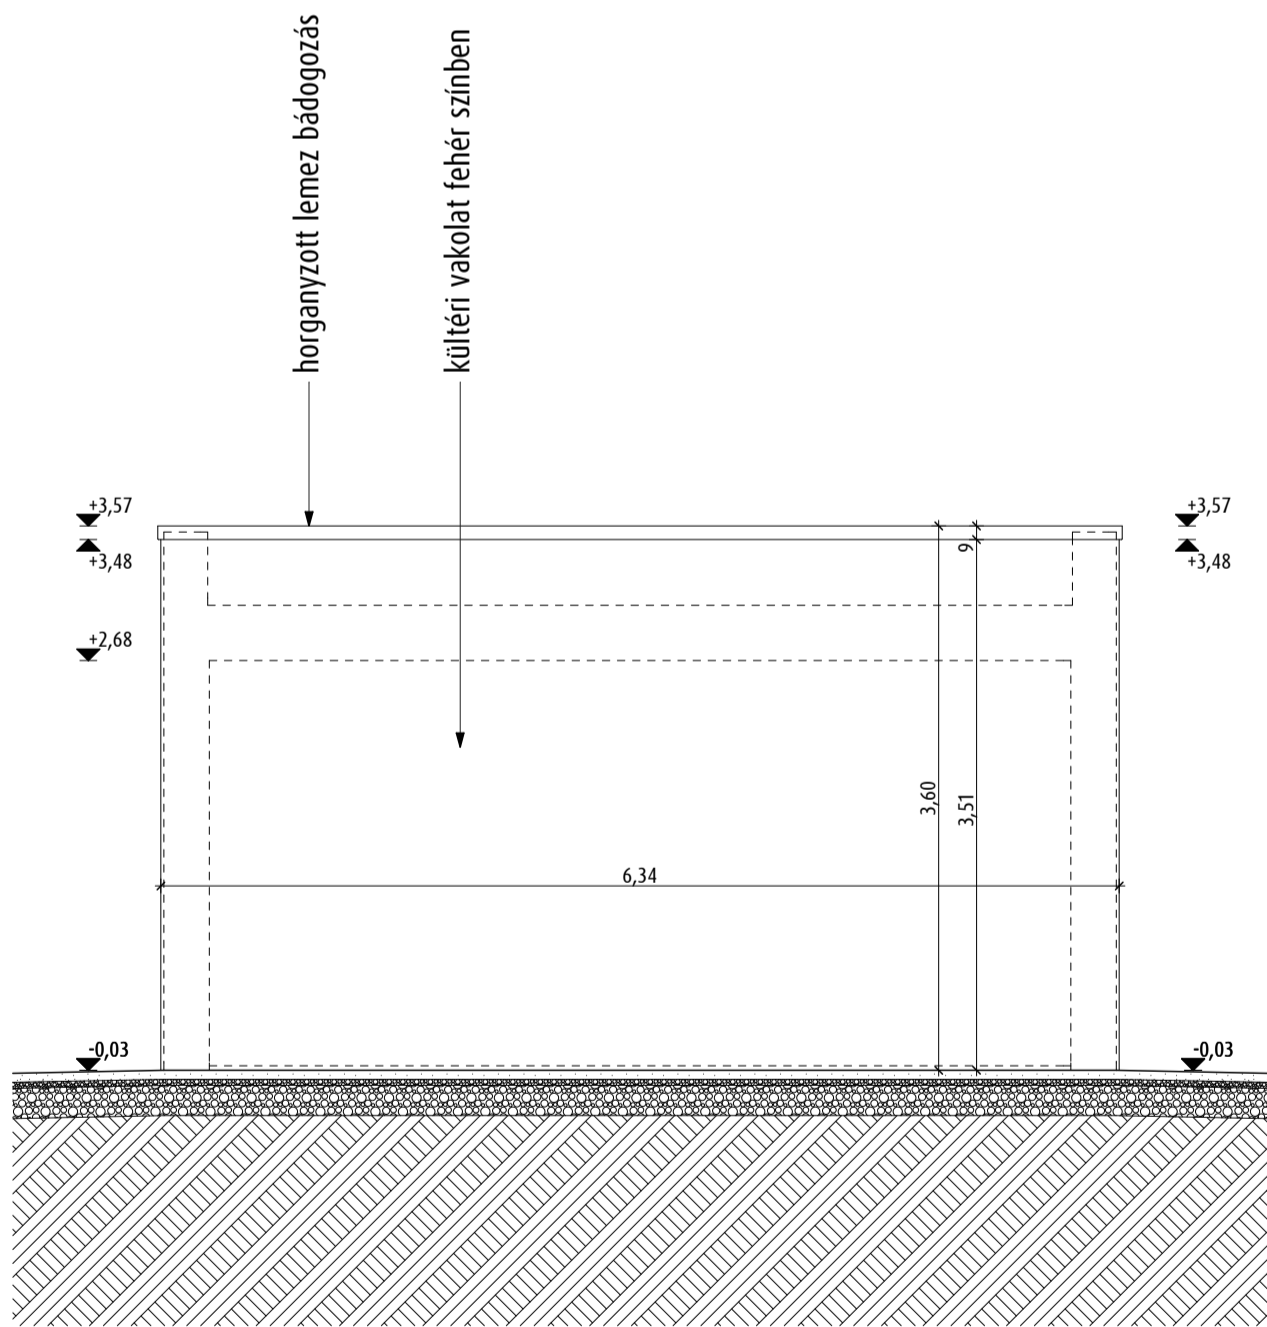

északnyugati homlokzat m 1:50

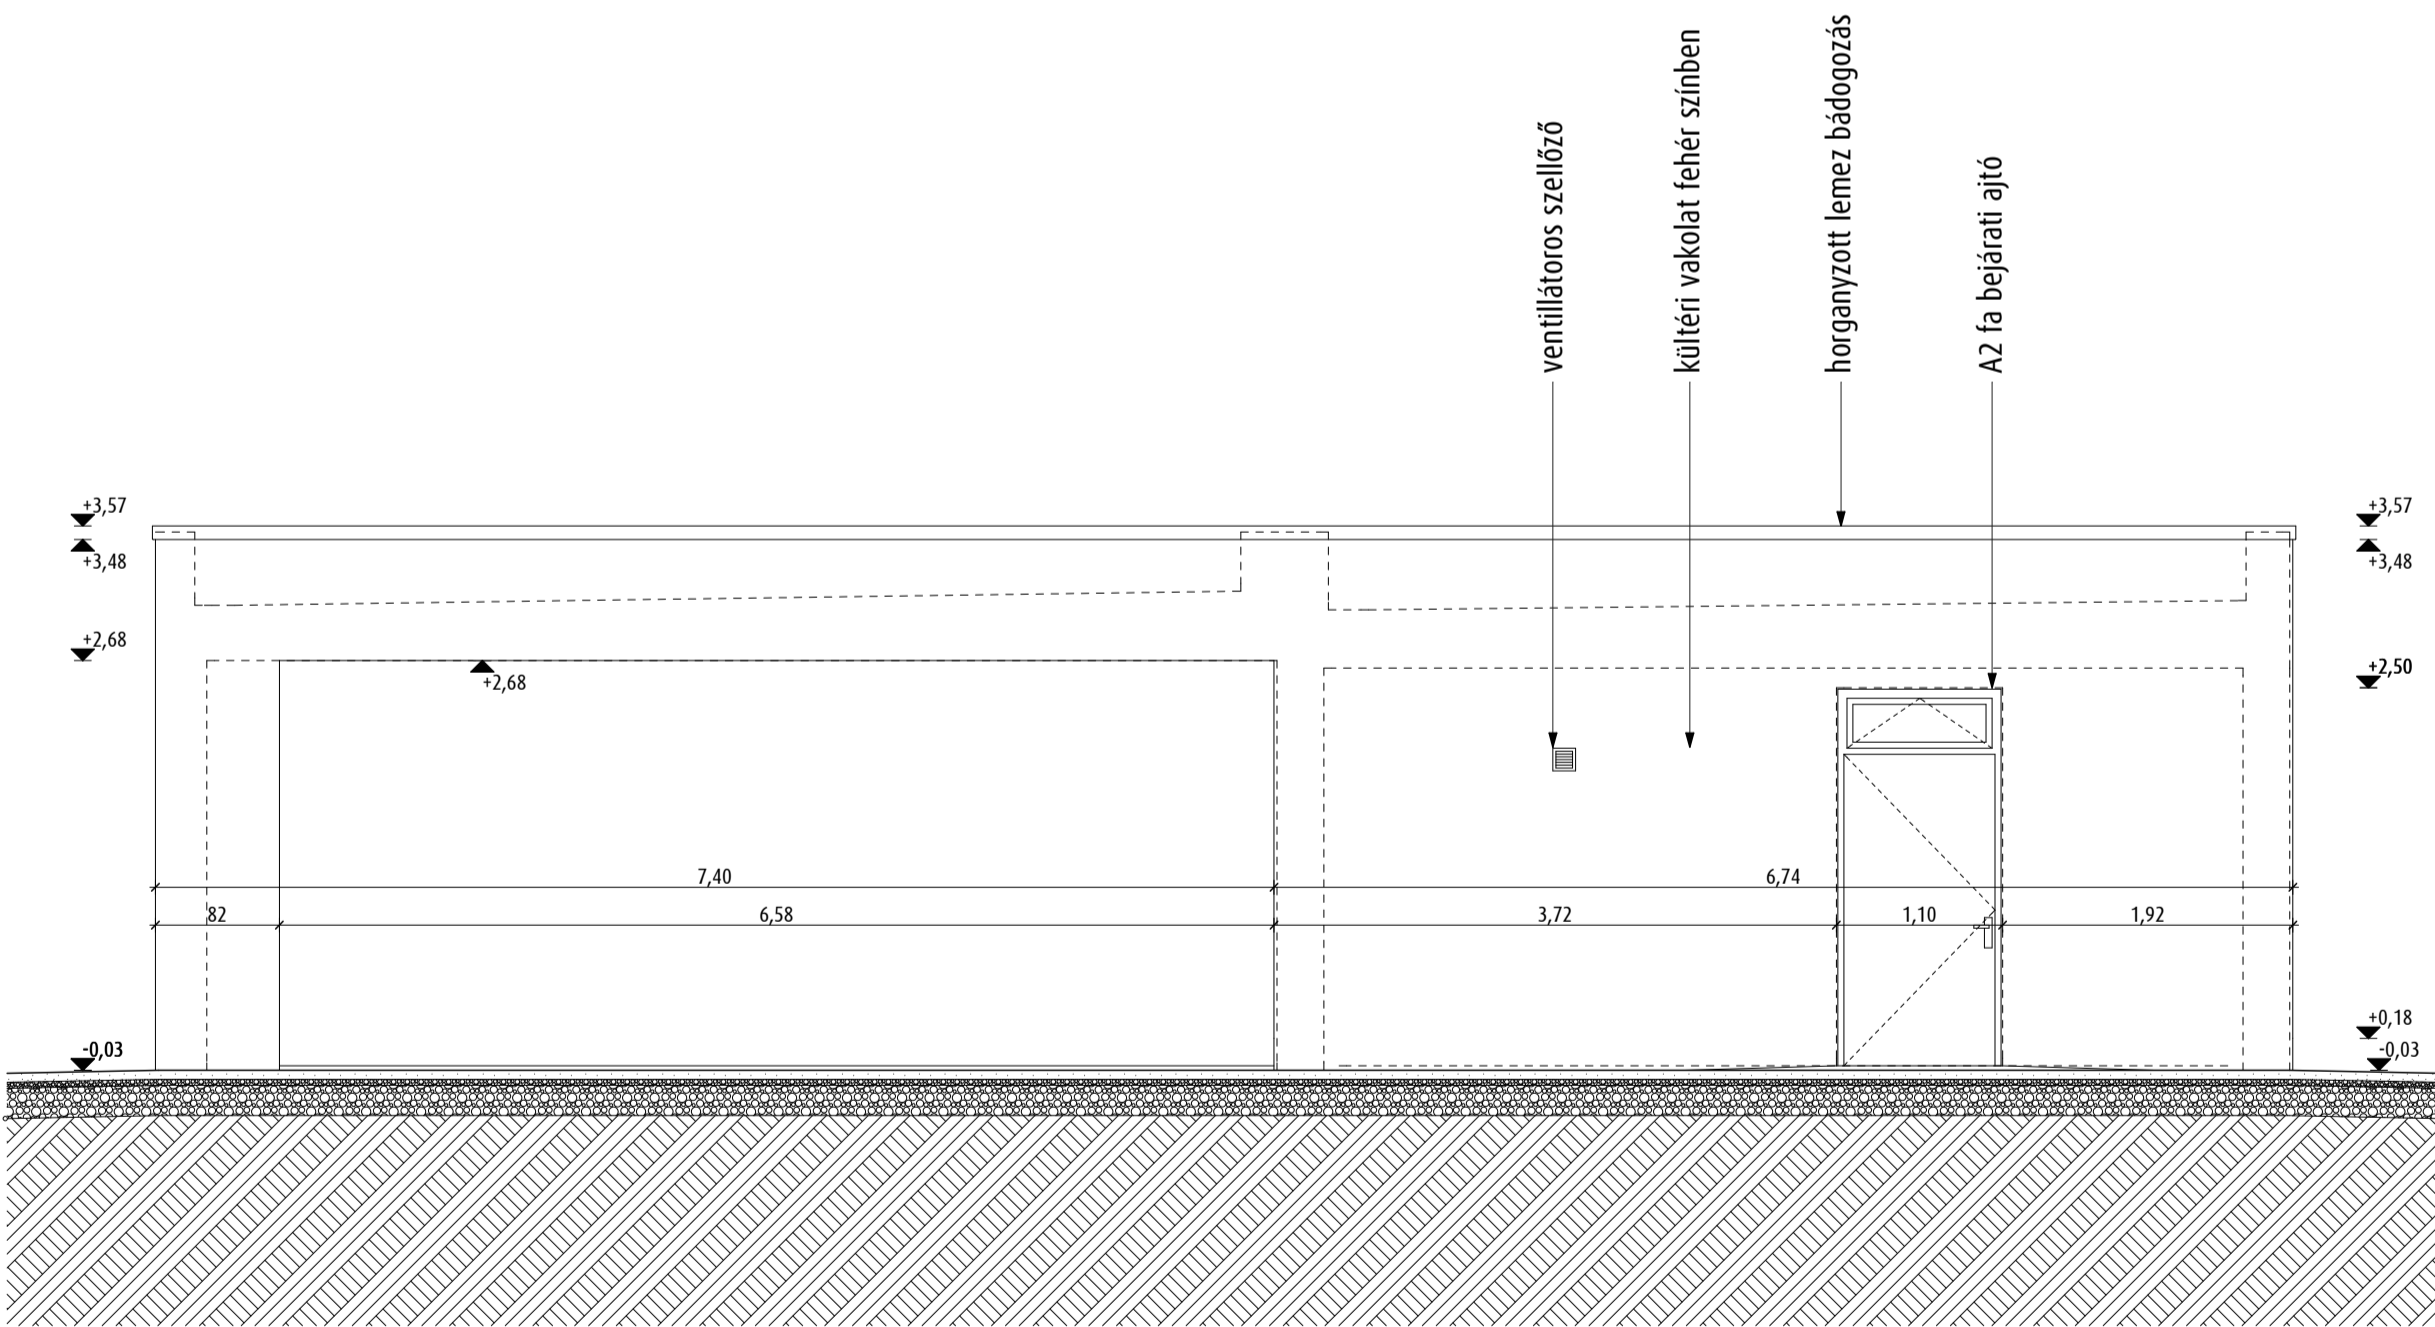

északkeleti homlokzat m 1:50