


KISTORONY-FÖLDSZINTI ALAPRAZ

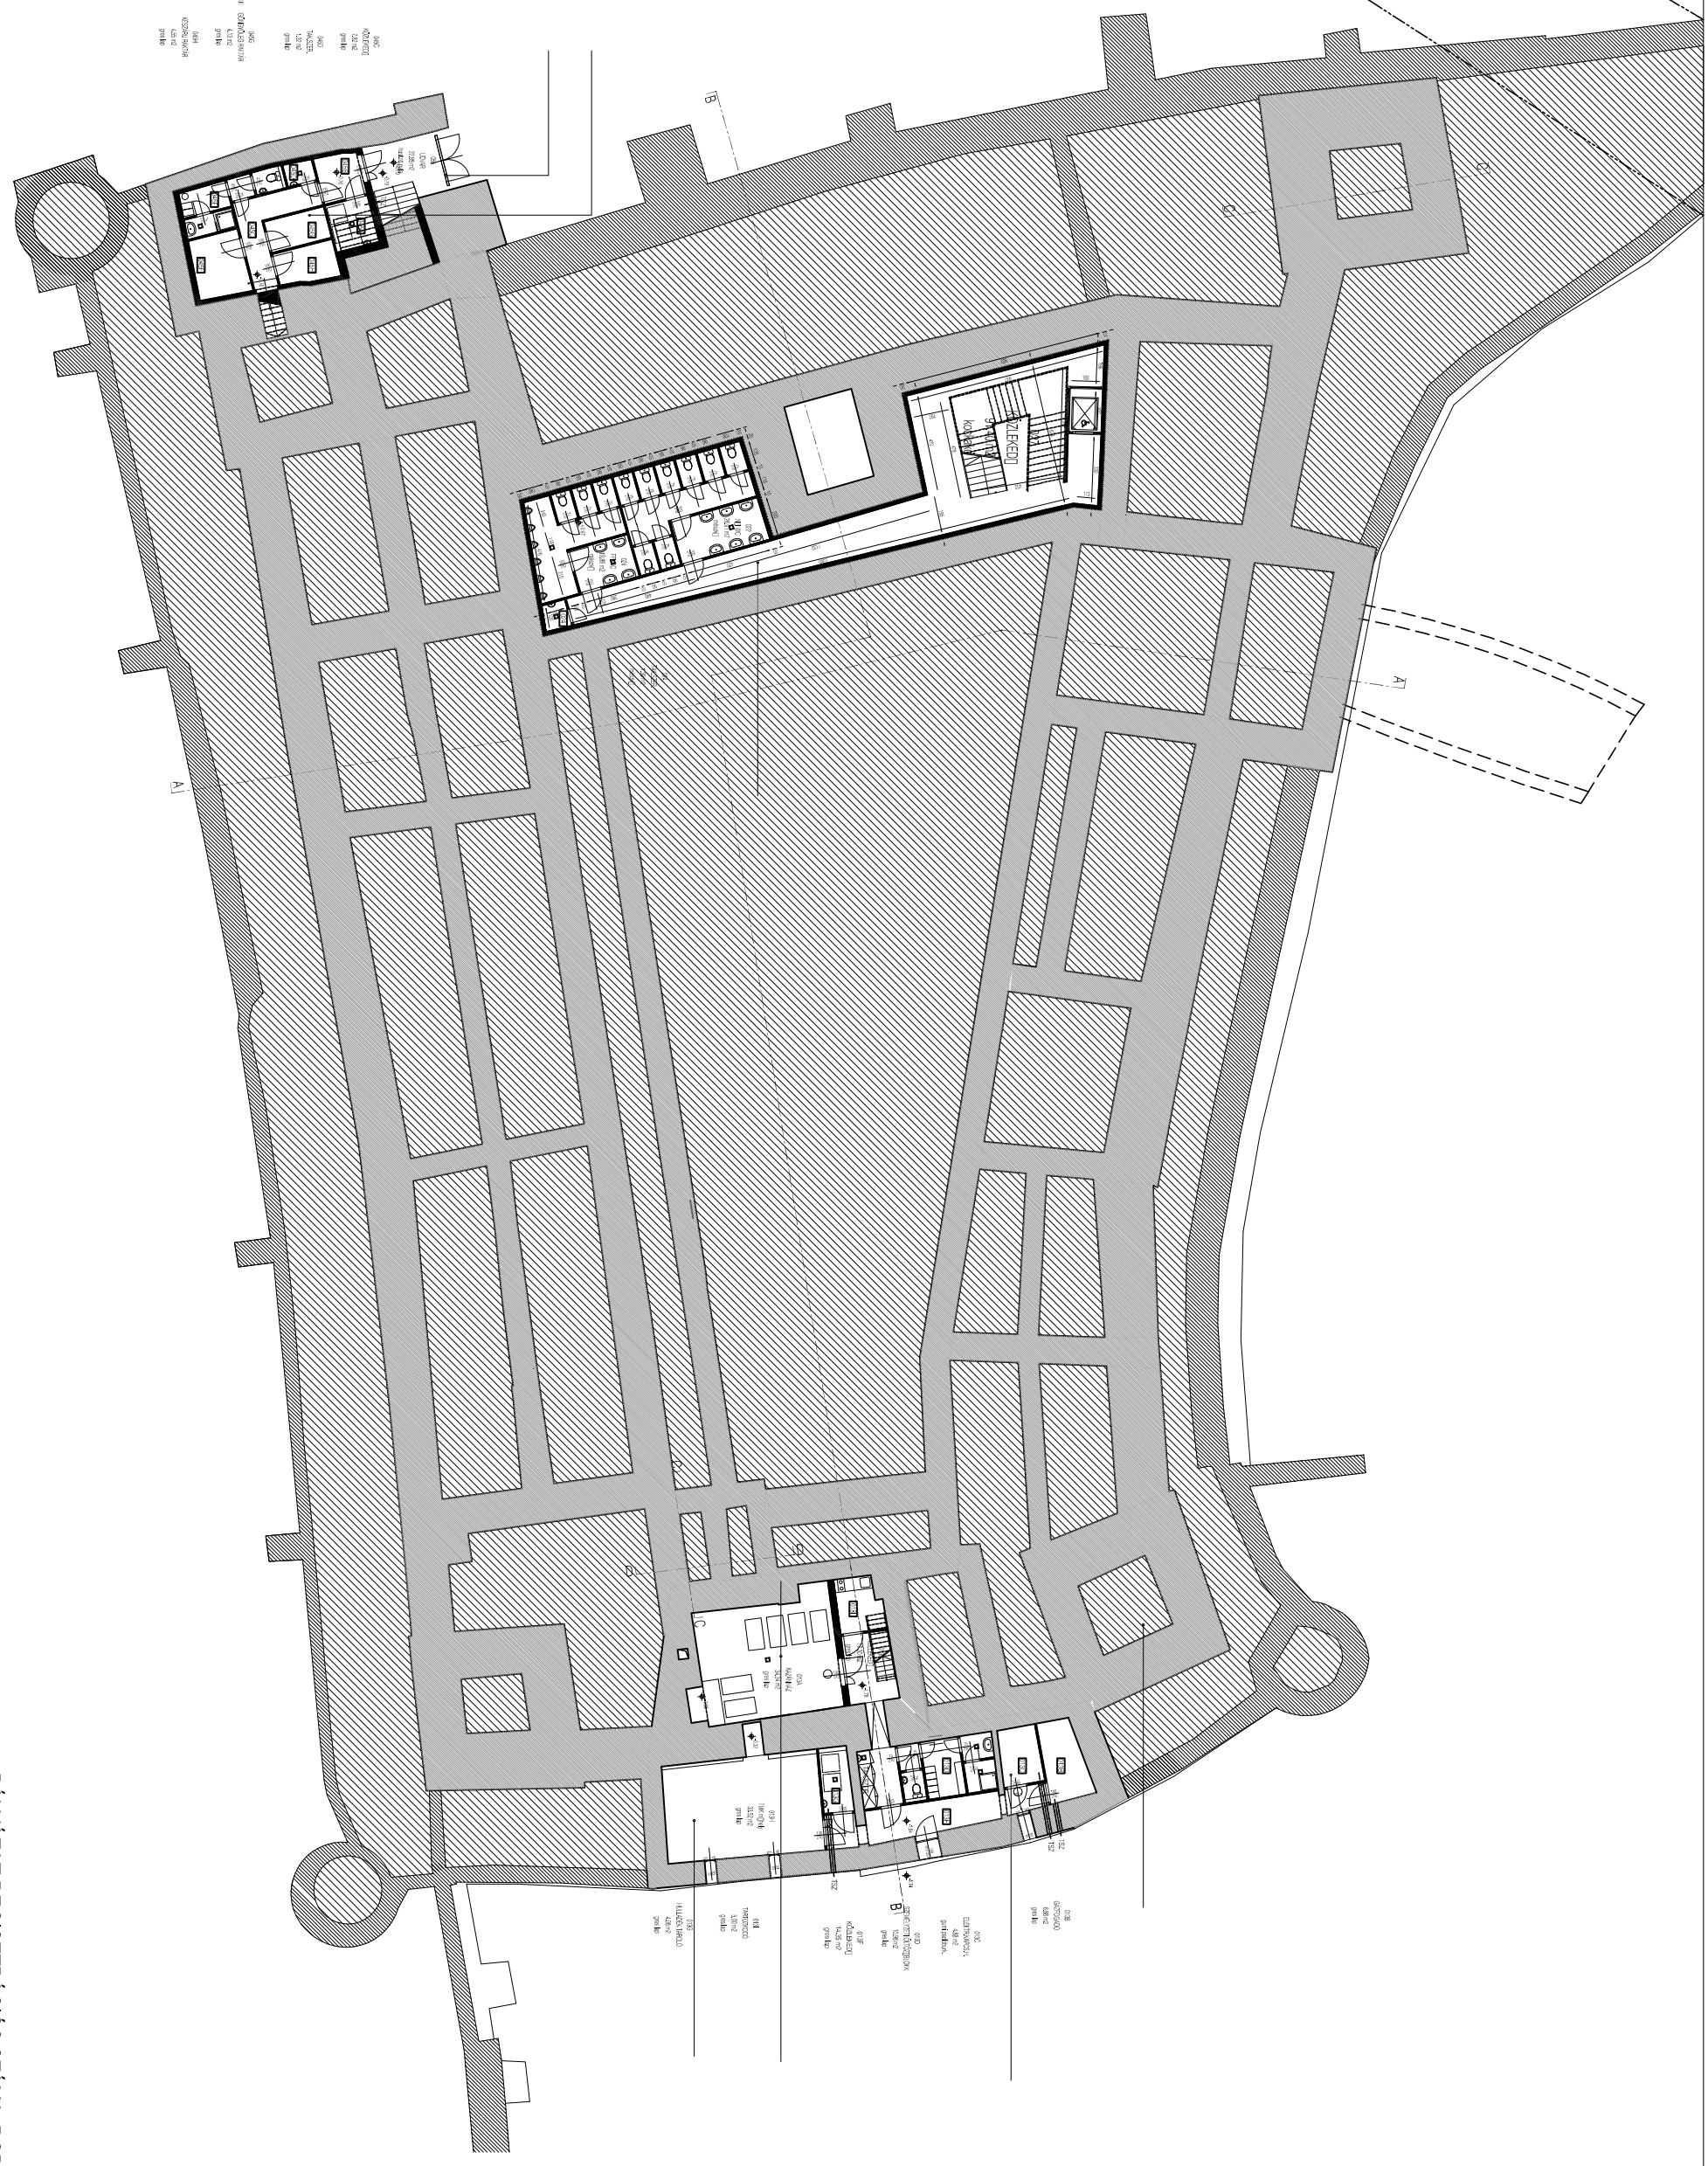






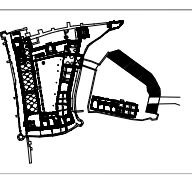







PINCSE ALAPRAZ

PÁLYÁZAT REGISZTRÁCIÓS SZÁMA: ROP

E-01